

地籍圖謄本

新湖電謄字第056576號

土地坐落：新竹縣湖口鄉長嶺段956,957,958,959,959-1地號共5筆



本謄本與地籍圖所載相符（實地界址以複丈鑑界結果為準）




資料管轄機關：新竹縣新湖地政事務所
本謄本核發機關：新竹縣新湖地政事務所
中華民國 102年06月27日

主任：主任：魏


地籍圖謄本如附件共2頁，接續圖如下：



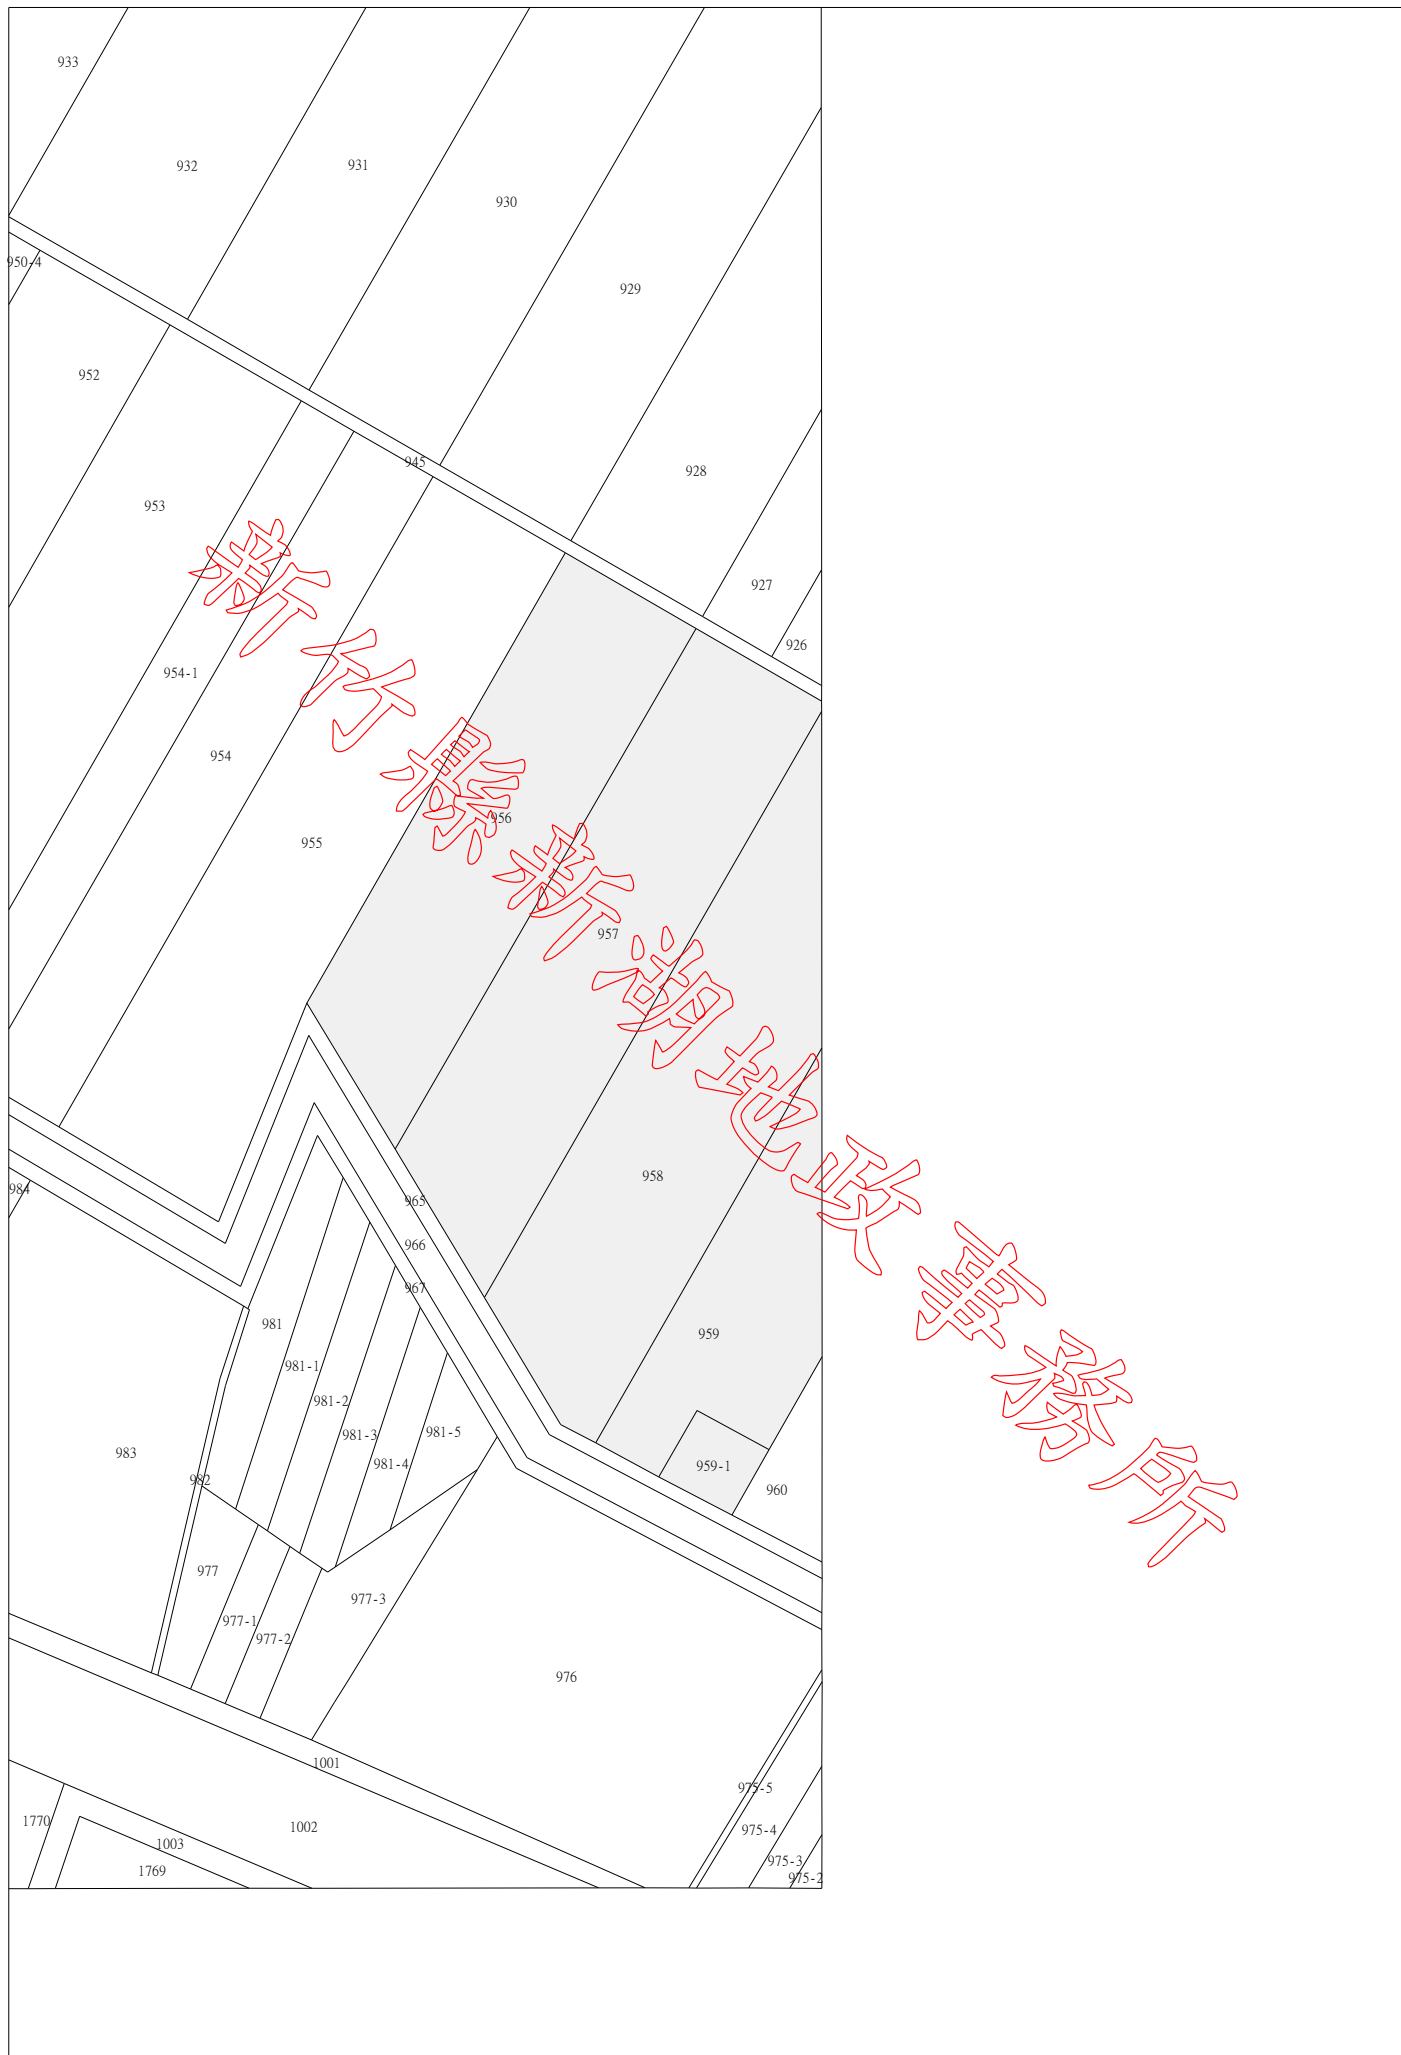

比例尺：1/1000



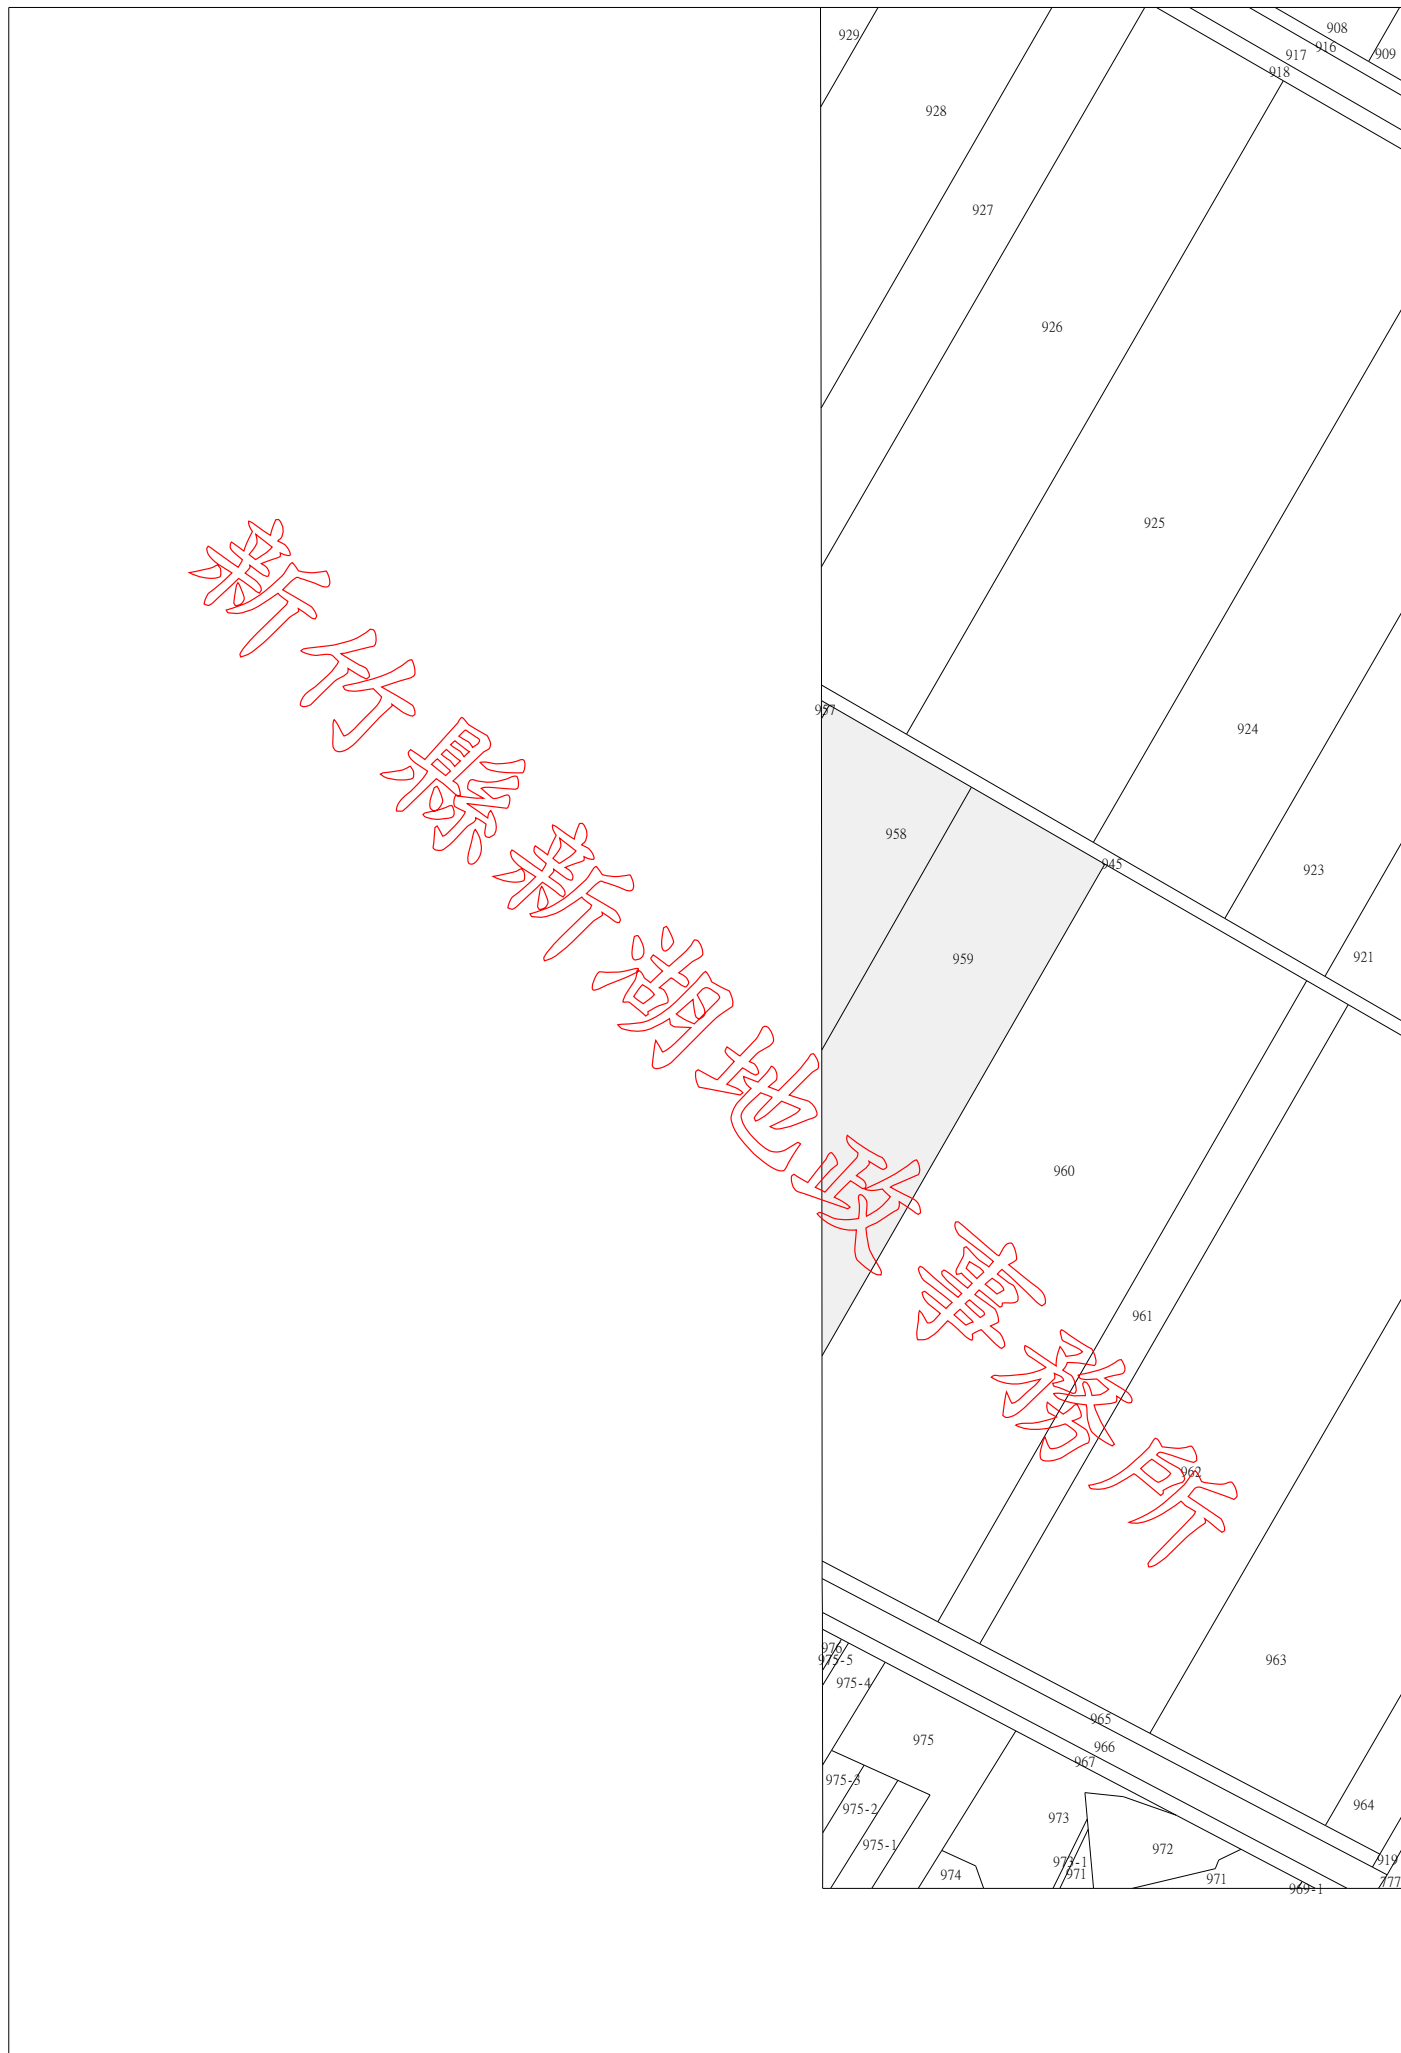

比例尺：1/1000

