



湖口鄉湖口高中旁都計內增值農地

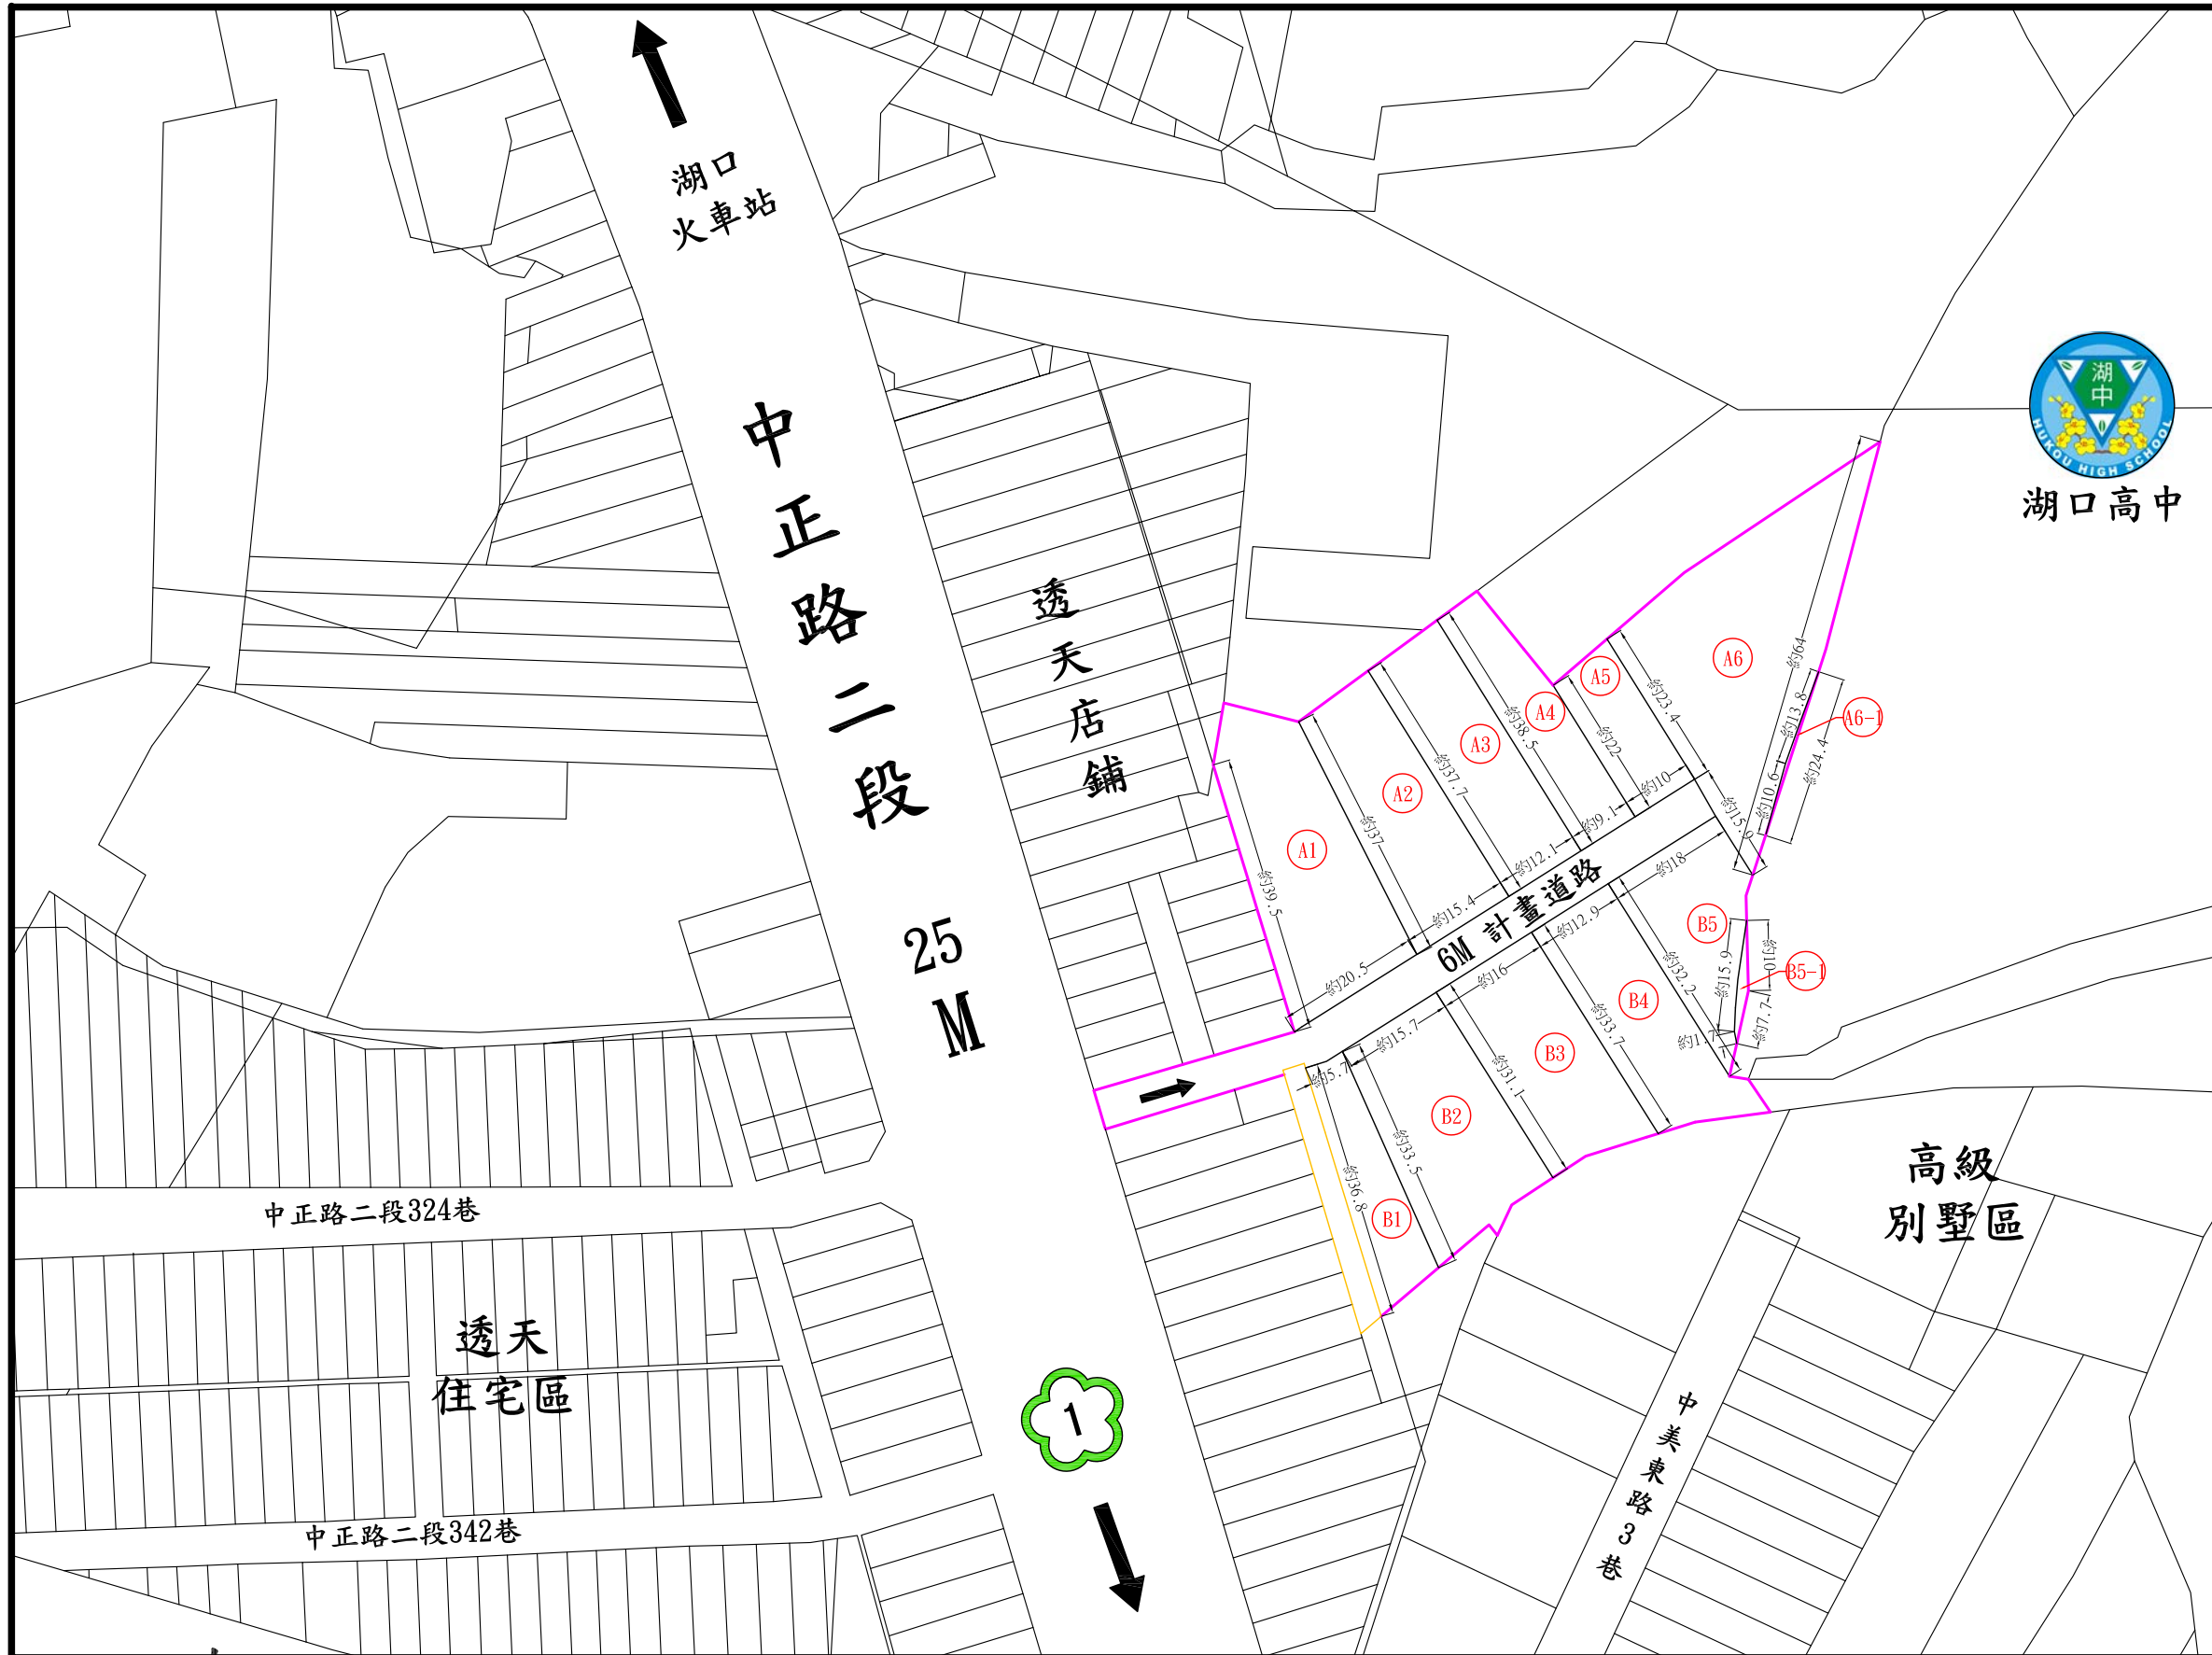

土地銷售面積 單位:坪			
編號	土地面積	道路面積	總面積
A1	208.77	21.75	230.52
A2	155.16	16.17	171.33
A3	139.43	14.53	153.96
A4	101.02	10.53	111.54
A5	68.38	7.13	75.51
A6	298.77	31.13	329.90
A6-1	1.77	0.18	1.95
B1	83.30	8.68	91.98
B2	174.64	18.20	192.84
B3	153.92	16.04	169.96
B4	143.52	14.95	158.47
B5	113.12	11.79	124.91
B5-1	4.85	0.51	5.35
合計	1646.66	171.57	1818.23

※道路持分比：約9.44%

GPS: 24. 889022, 121. 052339

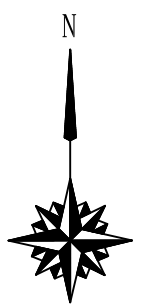

www.聯合土地.tw



註1：現況土地內若有道路及灌溉溝佔用導致使用面積減少時，不得扣抵價金，買賣坪數應依地政機關權狀登記面積為準。
 註2：本案現地未辦理鑑界事宜，圖內地籍線依地籍圖謄本套繪，僅供參考，實際仍應依地政機關現地複丈成果為準。

TO :	FROM :	土地坐落：新竹縣湖口鄉中勢段1155等地號	TEL 03-4938882	FAX 03-4938583	比例 A3-1000	單位 M
		圖名：土地分割示意圖	繪圖 聯合土地開發有限公司莊's	初稿 103.06.25	修改 104.11.10	