


# 平鎮區中興段 優質美農地

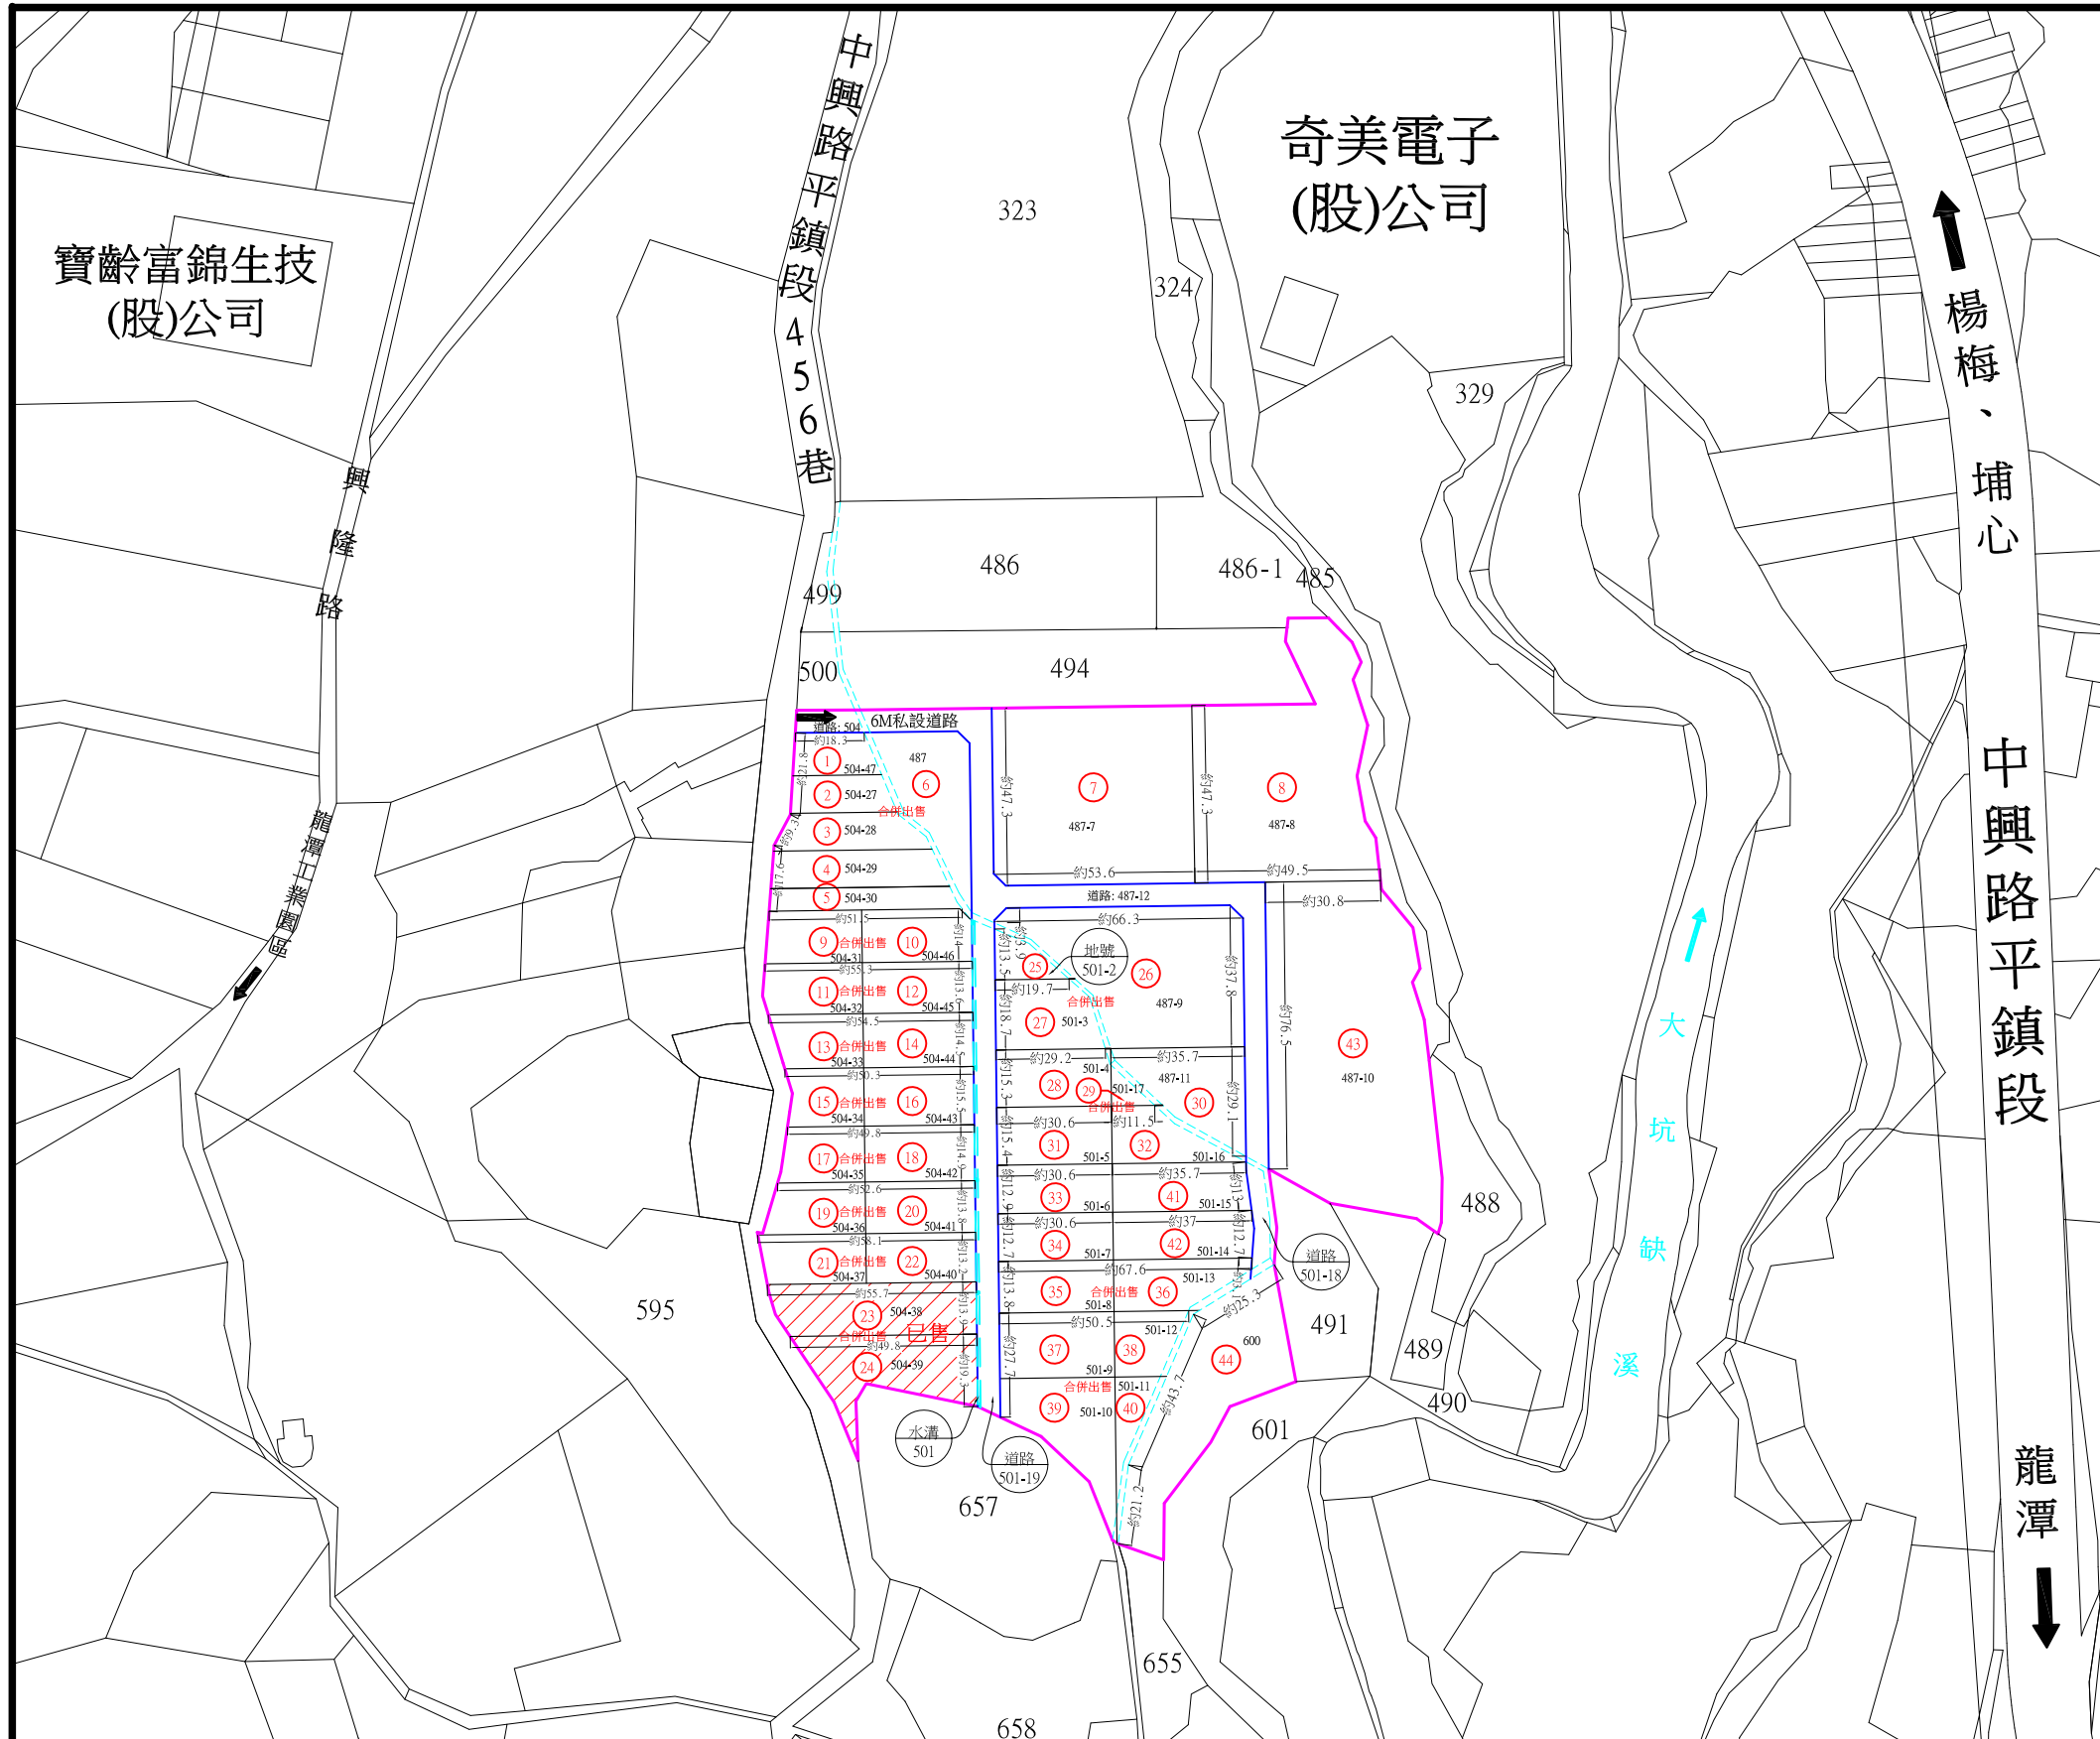

編號	土地坪數	土地銷售面積		總坪數	合併出售總坪數	需承購水利地坪數
		合併出售坪數	道路坪數			
①	72.27		6.14	78.41		
②	78.92		6.71	85.63		
③	109.42	689.95	9.30	118.73	748.61	25.44
④	135.94		11.56	147.50		
⑤	90.07		7.66	97.73		
⑥	203.33		17.29	220.61		
⑦	763.49		64.91	828.40		
⑧	764.33		64.99	829.32		
⑨	107.31		9.12	116.44		
⑩	122.91		10.45	133.36		
⑪	107.59	9.15	116.74	249.80		
⑫	120.38	10.24	130.62	247.35		
⑬	101.14	8.60	109.74	248.88		
⑭	128.24	10.90	139.14	250.72		
⑮	93.45	7.95	101.40	250.72		
⑯	137.61	11.70	149.31	249.65		
⑰	97.98	8.33	106.31	249.65		
⑱	132.11	11.23	143.34	247.70		
⑲	106.23	9.03	115.27	247.70		
⑳	122.05	10.38	132.43	246.75		
㉑	110.23	9.37	119.60	246.75		
㉒	117.19	9.96	127.15	496.44		
㉓	224.96	19.13	244.09	496.44		
㉔	232.58	19.77	252.35	51.42		
㉕	47.39	4.03	51.42	801.44	16.37	
㉖	544.32	738.64	46.28	590.60	801.44	16.37
㉗	146.92		12.49	159.41		
㉘	140.56		11.95	152.51		
㉙	18.99		1.62	20.61		
㉚	187.85	594.27	15.97	203.82	644.79	21.41
㉛	142.68		12.13	154.81		
㉜	104.18		8.86	113.04		
㉝	119.64		10.17	129.81		
㉞	117.90		10.02	127.92		
㉟	127.64	251.91	10.85	138.50	273.33	11.15
㊱	124.27		10.57	134.83		
㊲	161.57		13.74	175.31		
㊳	84.51	503.27	7.18	91.69	546.05	29.90
㊴	204.20		17.36	221.56		
㊵	52.99		4.50	57.49		
㊶	141.56		12.04	153.60		
㊷	143.59		12.21	155.80		
㊸	1088.07		92.51	1180.58		
㊹	443.71		37.72	481.44		
合計	8422.28		716.09	9138.37		

※道路持分比：7.84%

—線：表 中華民國 / 國有財產局-水利用地

GPS: 24. 896905, 121. 190730



www.聯合土地.tw

註1：現況土地內若有道路及灌溉溝佔用導致使用面積減少時，不得扣抵價金，買賣坪數應依地政機關權狀登記面積為準。  
 註2：本案現地未辦理鑑界事宜，圖內地籍線依地籍圖謄本套繪，僅供參考，實際仍應依地政機關現地複丈成果為準。

TO :	FROM :	土地坐落：平鎮區中興段501等地號	TEL 03-4938882	FAX 03-4938583	比例 A3-1:2000	單位 M
		圖名：土地分割示意圖	繪圖 聯合土地開發有限公司莊's	日期 105.08.19	修改日期 106.05.22	