


平鎮區中興段 優質美農地

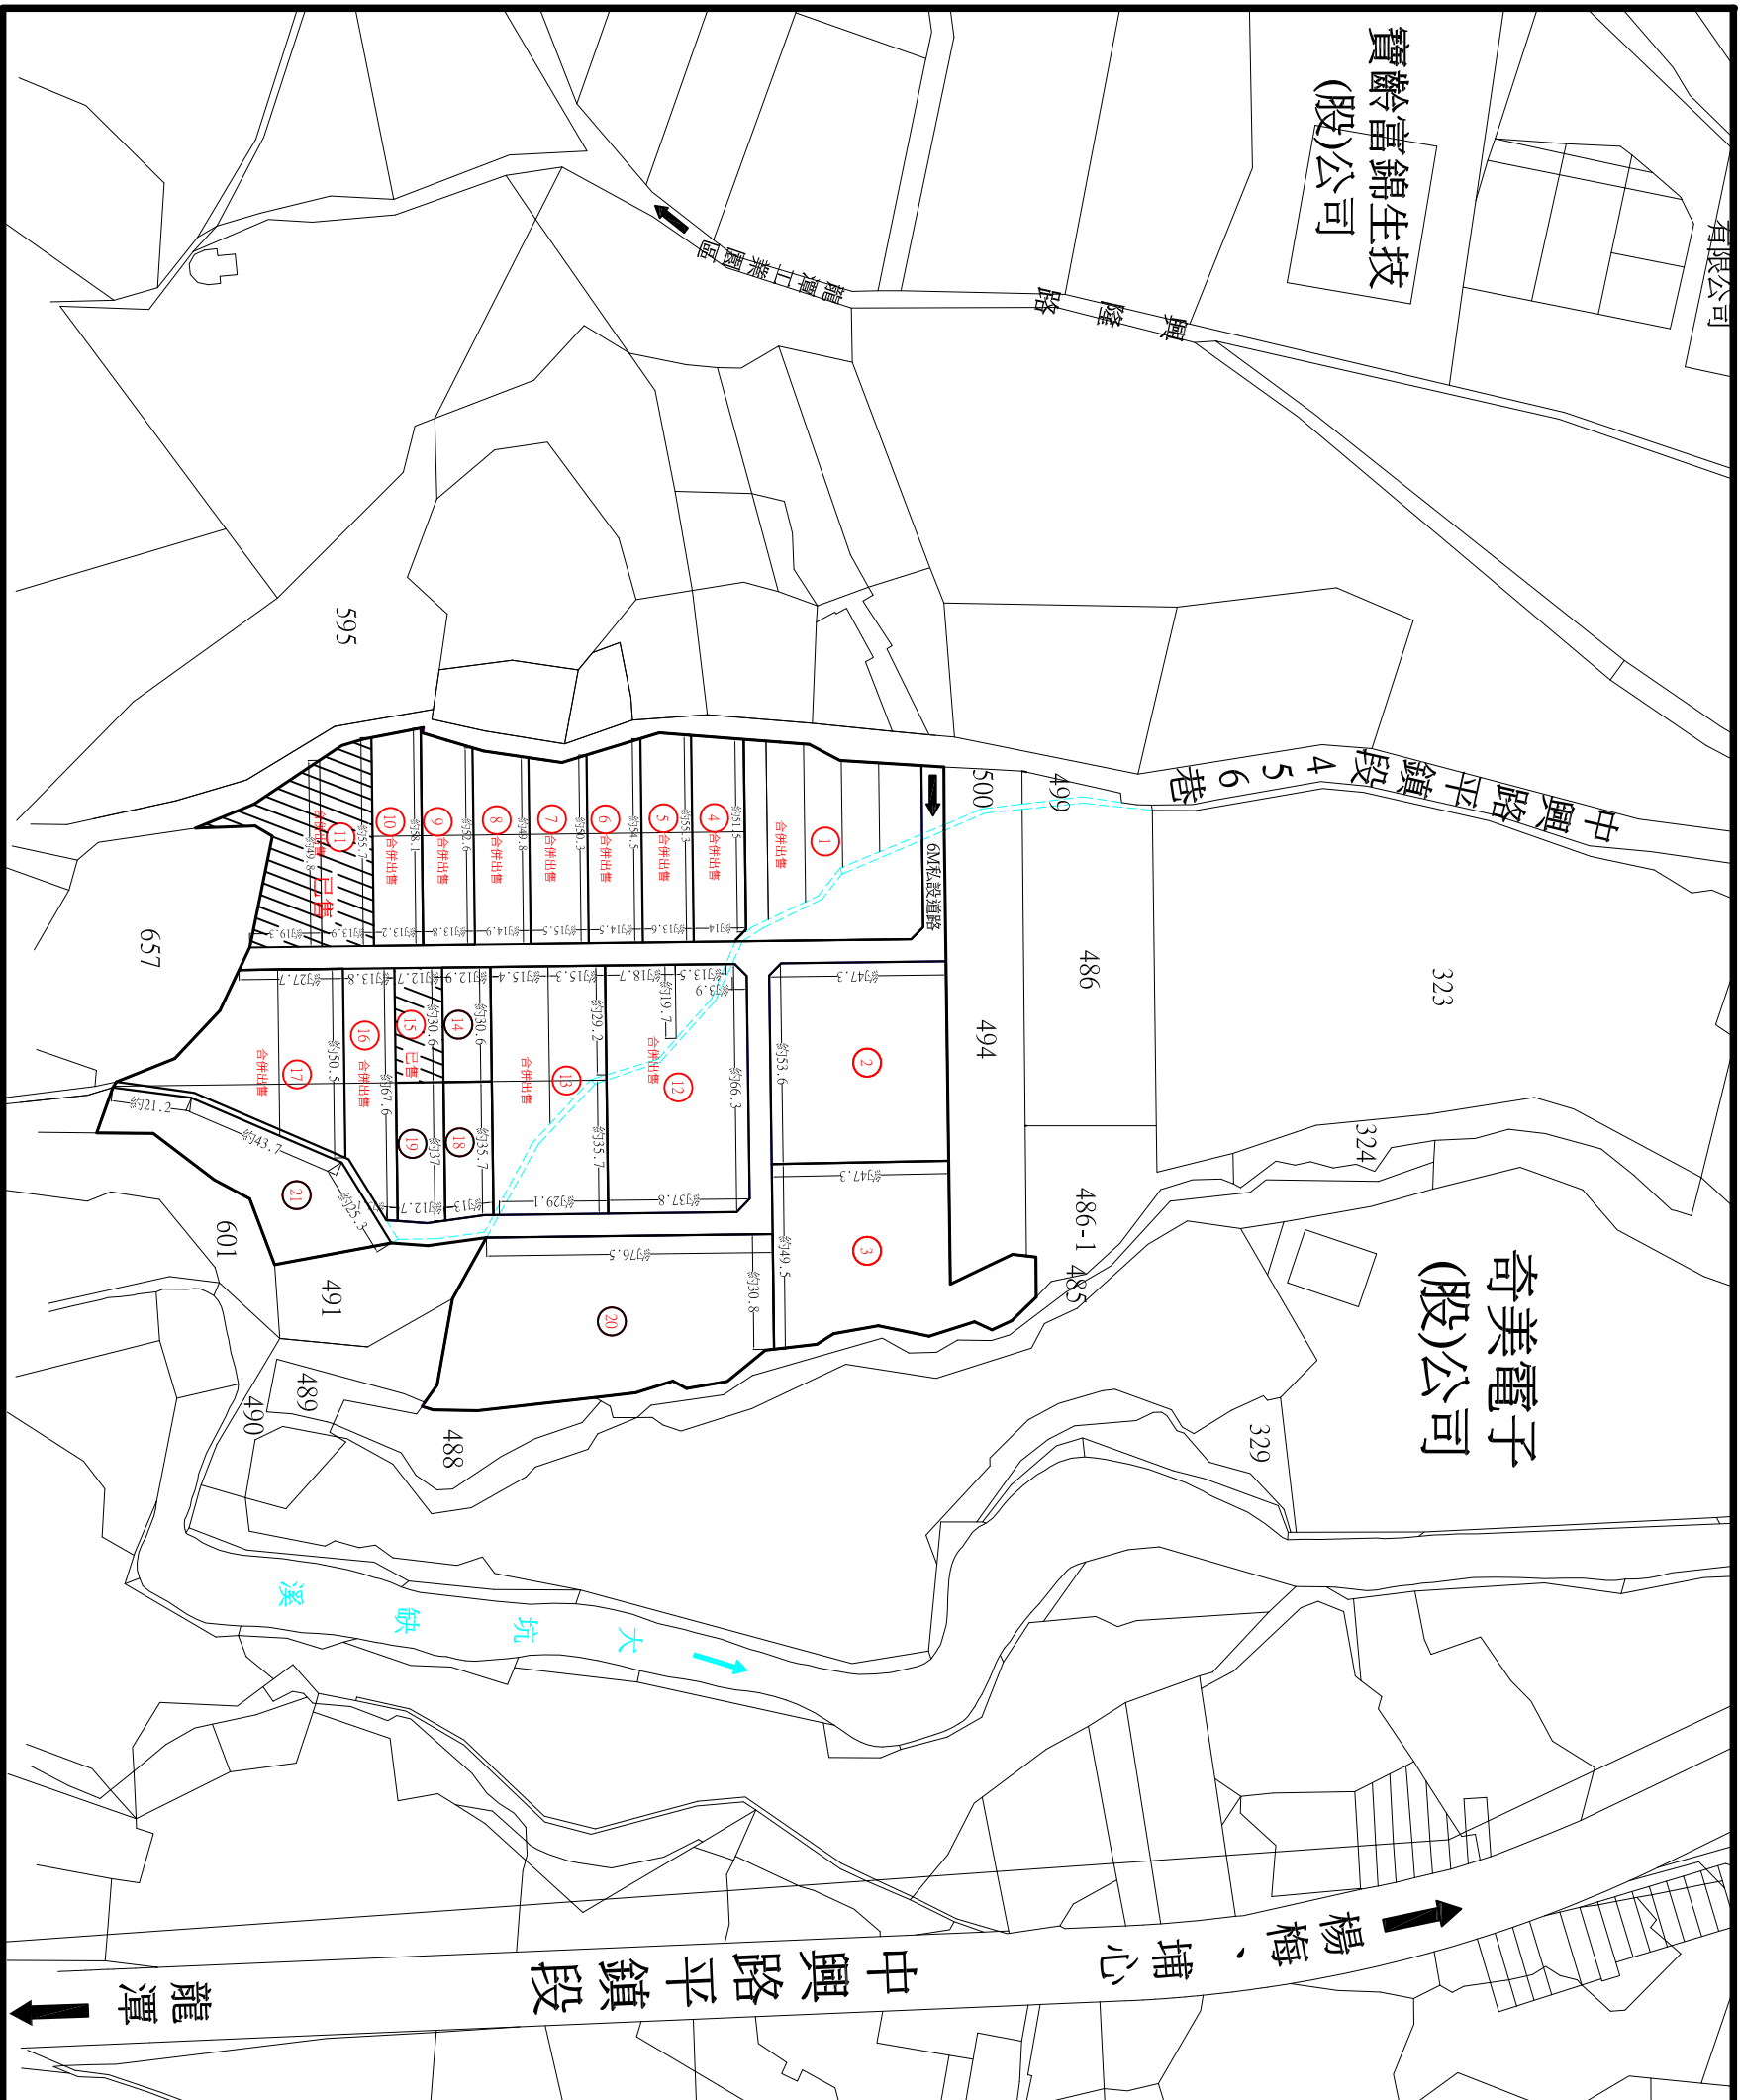

土地銷售面積

編號	土地面積 編/m ²	道路/水路(持分面積)		合併總面積/m ²	合併總坪數	水道路持分比 (十萬)	可承購 國有 水利地 坪數	備註
		304、487-18、501-19地號/m ²	50地號/ 水道路持分 面積/m ²					
1	2280.82	185.986	7.937	193.924	2474.744	748.61	8192	
2	2523.92	205.81	8.783	214.593	2738.513	828.4	9065	
3	2526.71	206.037	8.793	214.83	2741.54	829.316	9075	
4	761.06	62.0506	2.648	64.7081	825.7681	249.795	2733	
5	753.62	61.453	2.623	64.0755	817.6055	247.353	2707	
6	758.29	61.8338	2.639	64.4726	822.7626	248.886	2724	
7	763.86	62.288	2.658	64.9462	828.8062	250.714	2744	
8	760.62	62.0238	2.647	64.6707	825.2907	249.65	2732	
9	754.67	61.5386	2.626	64.1648	818.8348	247.698	2711	
10	751.79	61.3037	2.616	63.9199	815.7099	246.752	2700	
11	1512.53	123.337	5.264	128.601	1641.131	496.442	5432	已售
12	2441.77	199.111	8.497	207.608	2649.378	801.437	8770	16.37
13	1964.52	160.194	6.836	167.031	2131.551	644.794	7056	21.41
14	395.49	32.2497	1.376	33.626	429.116	129.808	1420	
15	389.74	31.7808	1.356	33.1371	422.8771	127.92	1400	已售
16	832.76	67.9063	2.898	70.8043	903.5643	273.328	2991	11.15
17	1663.69	135.663	5.79	141.453	1805.143	546.056	5975	29.9
18	467.97	38.16	1.629	39.7885	507.7885	153.597	1681	
19	474.69	38.708	1.652	40.3599	515.0499	155.803	1705	
20	3596.91	293.305	12.52	305.822	3902.732	1180.58	12919	
21	1466.82	119.61	5.104	124.714	1591.534	481.439	5268	
合計	27842.3	2270.36	96.89	2367.25	30209.5	9138.37	1000000	


※道路持分比：8.50%

—線：表 中華民國/國有財產局-水利用地

GPS: 24. 896905, 121. 190730

註1：現況土地內若有道路及灌溉溝佔用導致使用面積減少時，不得扣抵價金，買賣坪數應依地政機關權狀登記面積為準。
 註2：本案現地未辦理鑑界事宜，圖內地籍線依地籍圖謄本套繪，僅供參考，實際仍應依地政機關現地複丈成果為準。

www.聯合土地.tw

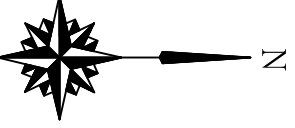

土地坐落：平鎮區中興段501等地號

圖名：土地分割示意圖

TO: FROM:

TEL 03-4938882 FAX 03-4938583

比例 A3-1:2000 單位 M

日期 105.08.19 修改日期 108.01.08

繪圖 聯合土地開發有限公司洪