


新豐鄉松柏段丁種工業用地(適廠房、廠辦)

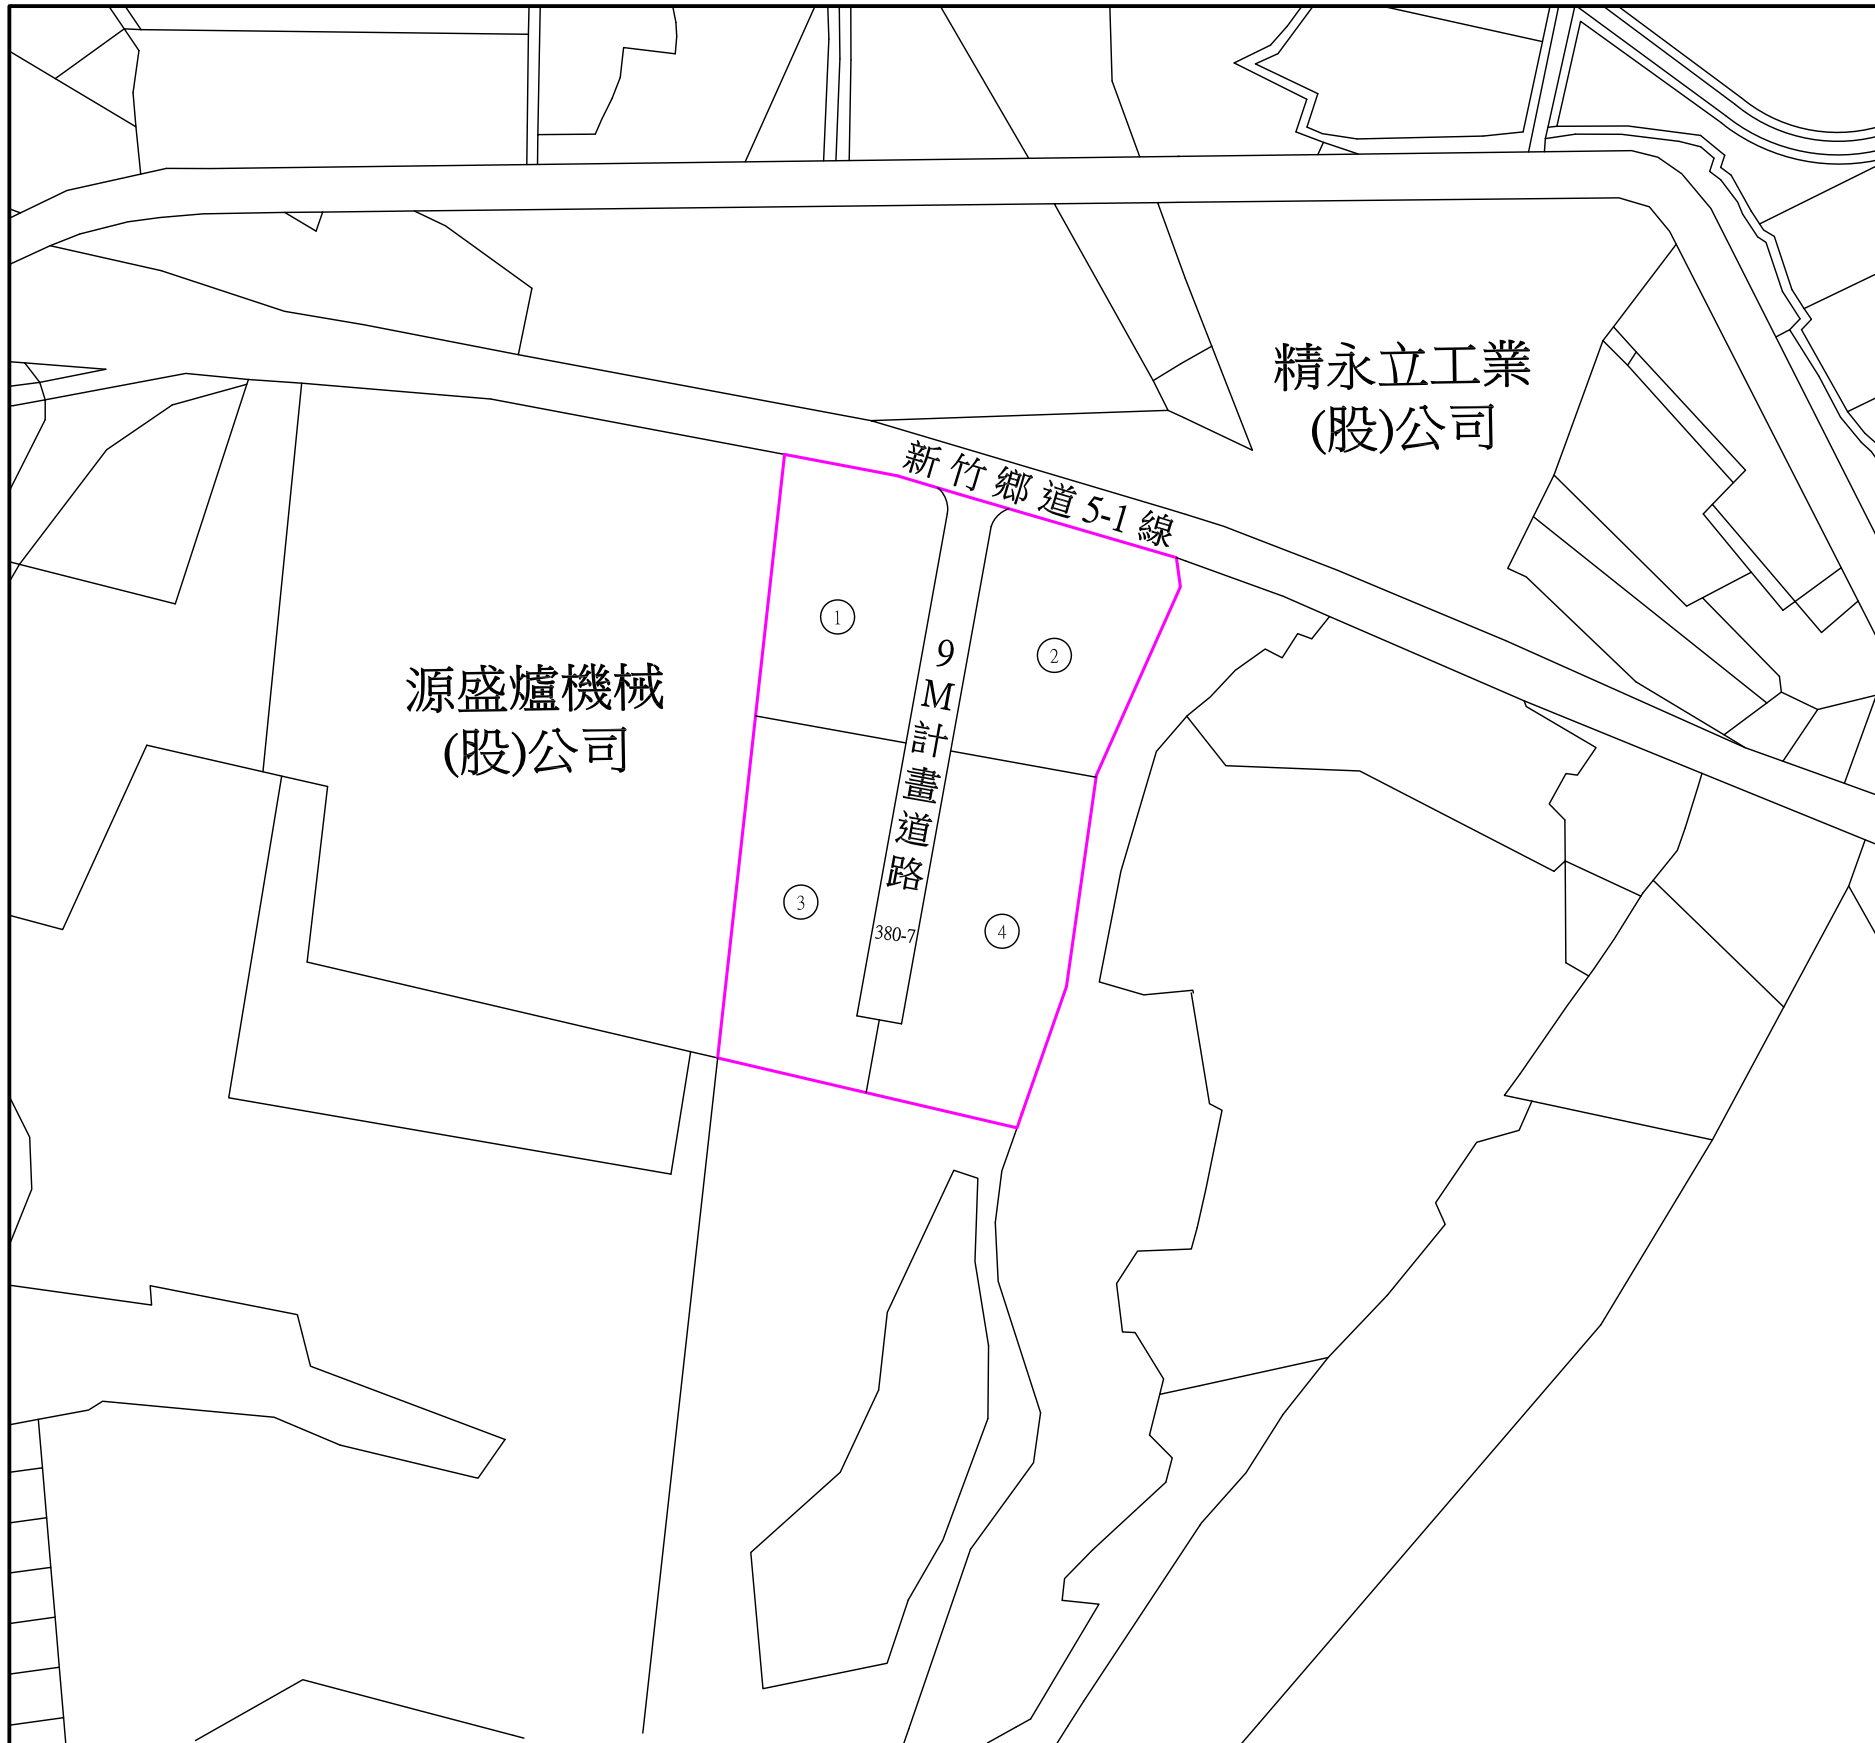

編號	土地面積	道路面積	總面積
		380-7 地號	
①	501.14	64.16	565.29
②	500.00	64.01	564.01
③	602.57	77.14	679.72
④	650.23	83.25	733.48
合計	2253.94	288.56	2542.50

※道路持分比：11.35%
 ※可彈性分割



GPS: 24.888434, 120.98087



註1：現況土地內若有道路及灌溉溝佔用導致使用面積減少時，不得扣抵價金，買賣坪數應依地政機關權狀登記面積為準。
 註2：本案現地未辦理鑑界事宜，圖內地籍線依地籍圖謄本套繪，僅供參考，實際仍應依地政機關現地複丈成果為準。

TO : FROM :

土地座落：新竹縣新豐鄉松柏段380等地號

圖名：土地分割示意圖

TEL 03-4938882	FAX 03-4938583	比例 A3-1500	單位 M
繪圖 聯合土地開發有限公司莊's	日期 104.08.24	版本	