


新豐鄉松柏段丁種工業用地(適廠房、廠辦)

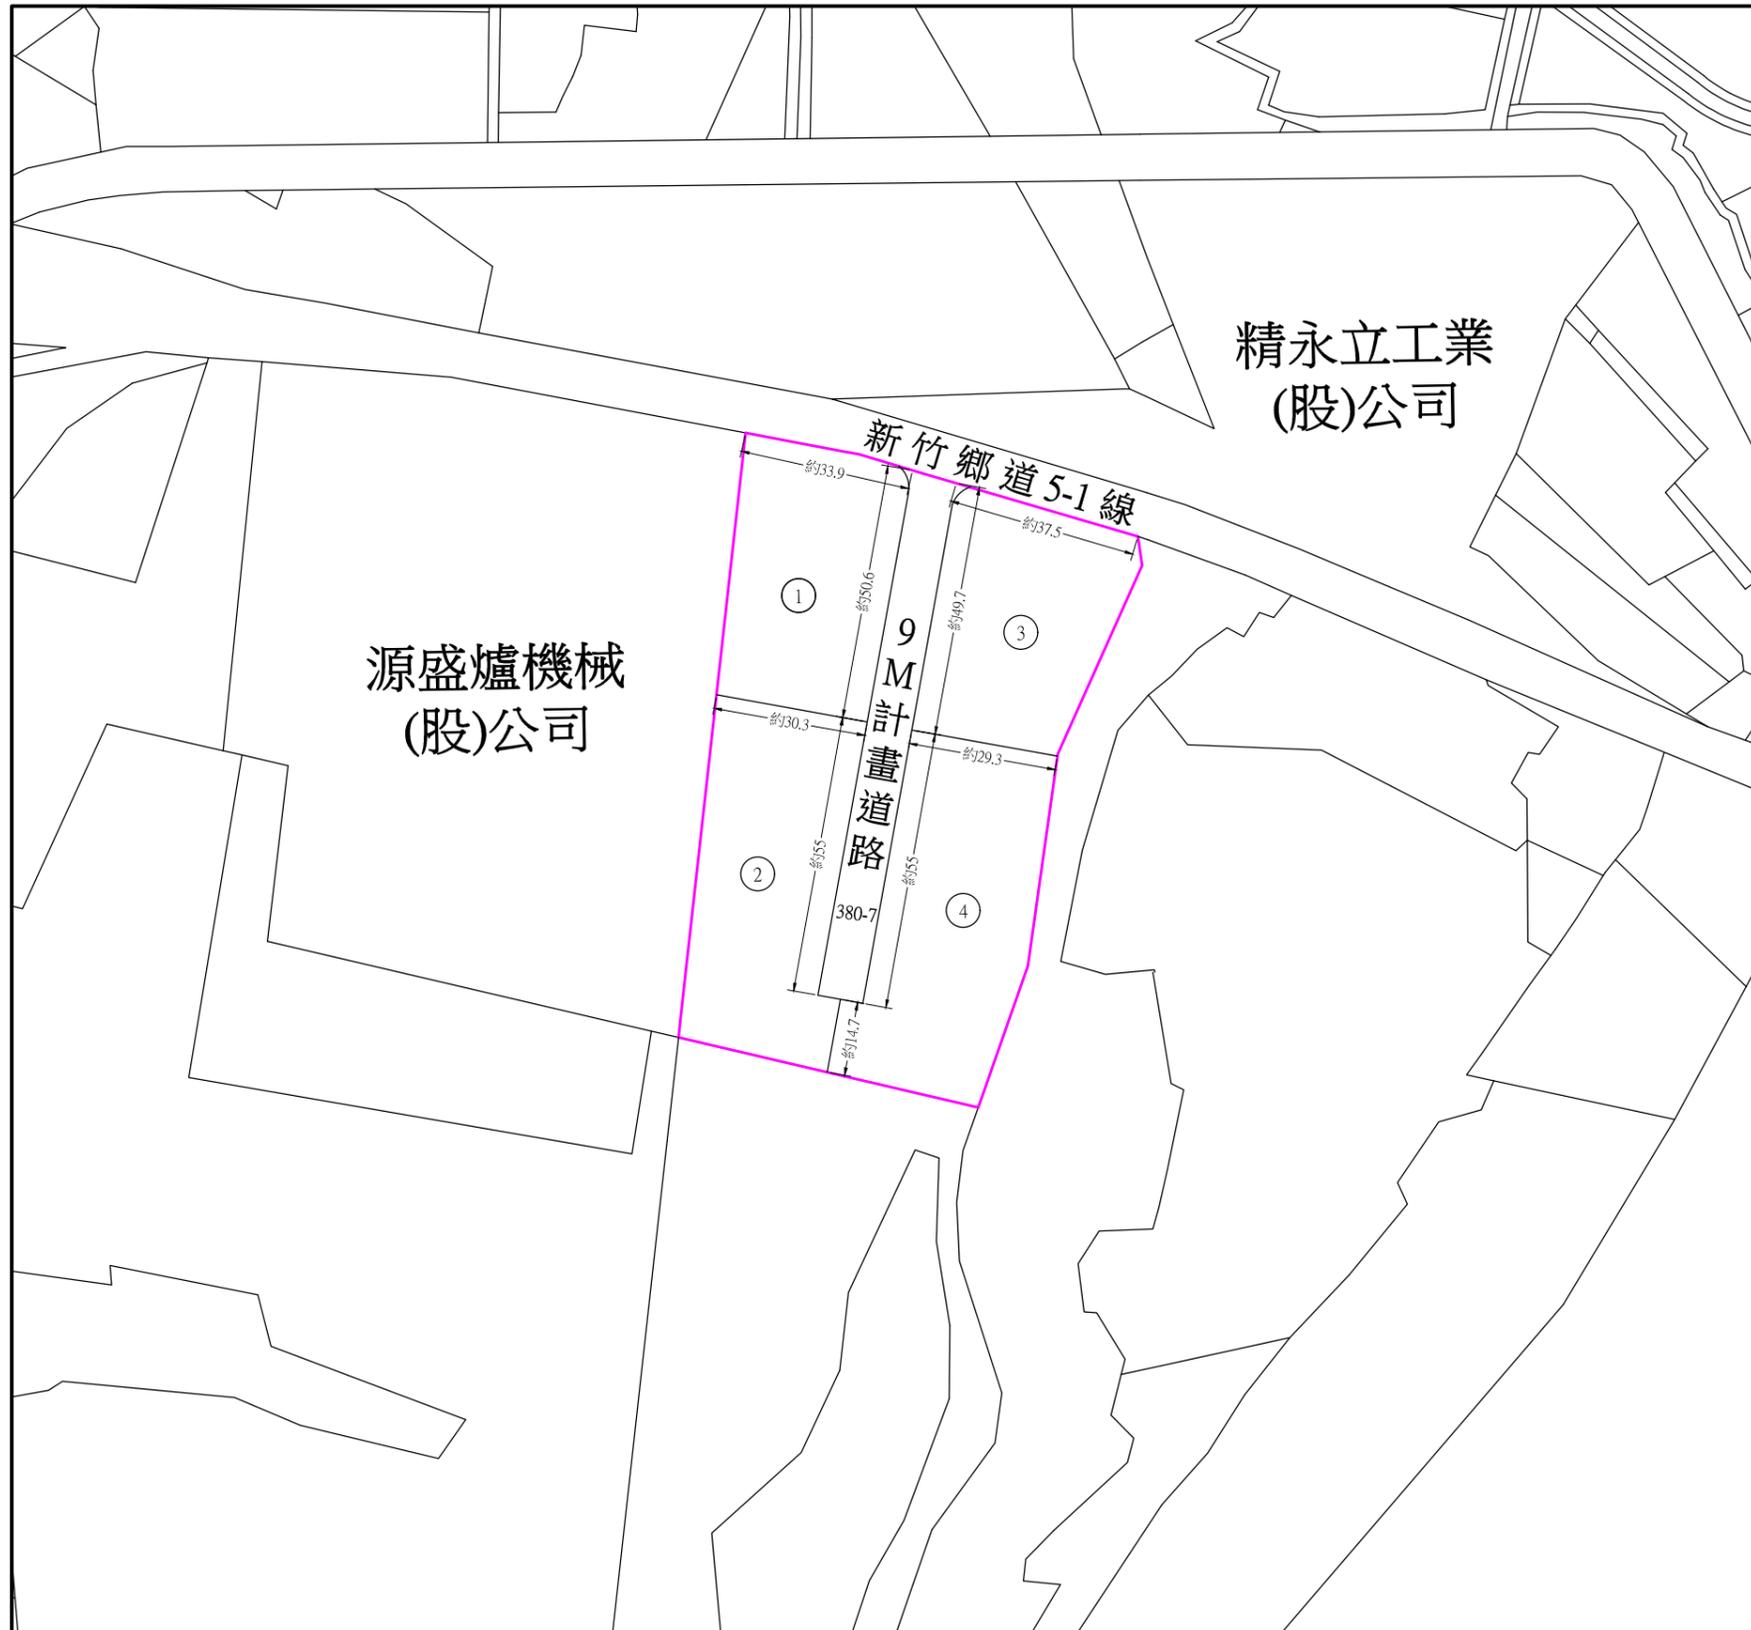

土地銷售面積表

單位:坪

編號	土地面積	道路面積	總面積
		380-7地號	
①	501.14	64.16	565.29
②	602.57	64.01	666.58
③	500.00	77.14	577.14
④	650.23	83.25	733.48
合計	2253.94	288.56	2542.50

※道路持分比：11.35%
 ※可彈性分割



GPS: 24. 888434, 120. 98087



www.聯合土地.tw



註1：現況土地內若有道路及灌溉溝佔用導致使用面積減少時，不得扣抵價金，買賣坪數應依地政機關權狀登記面積為準。
 註2：本案現地未辦理鑑界事宜，圖內地籍線依地籍圖謄本套繪，僅供參考，實際仍應依地政機關現地複丈成果為準。

TO :

FROM :

土地座落：新竹縣新豐鄉松柏段380等地號

圖名：土地分割示意圖

TEL

03-4938882

FAX

03-4938583

比例

A3-1500

單位

M

繪圖

聯合土地開發有限公司

日期

107.08.24

版本