


新豐鄉松柏段丁種工業用地(適廠房、廠辦)

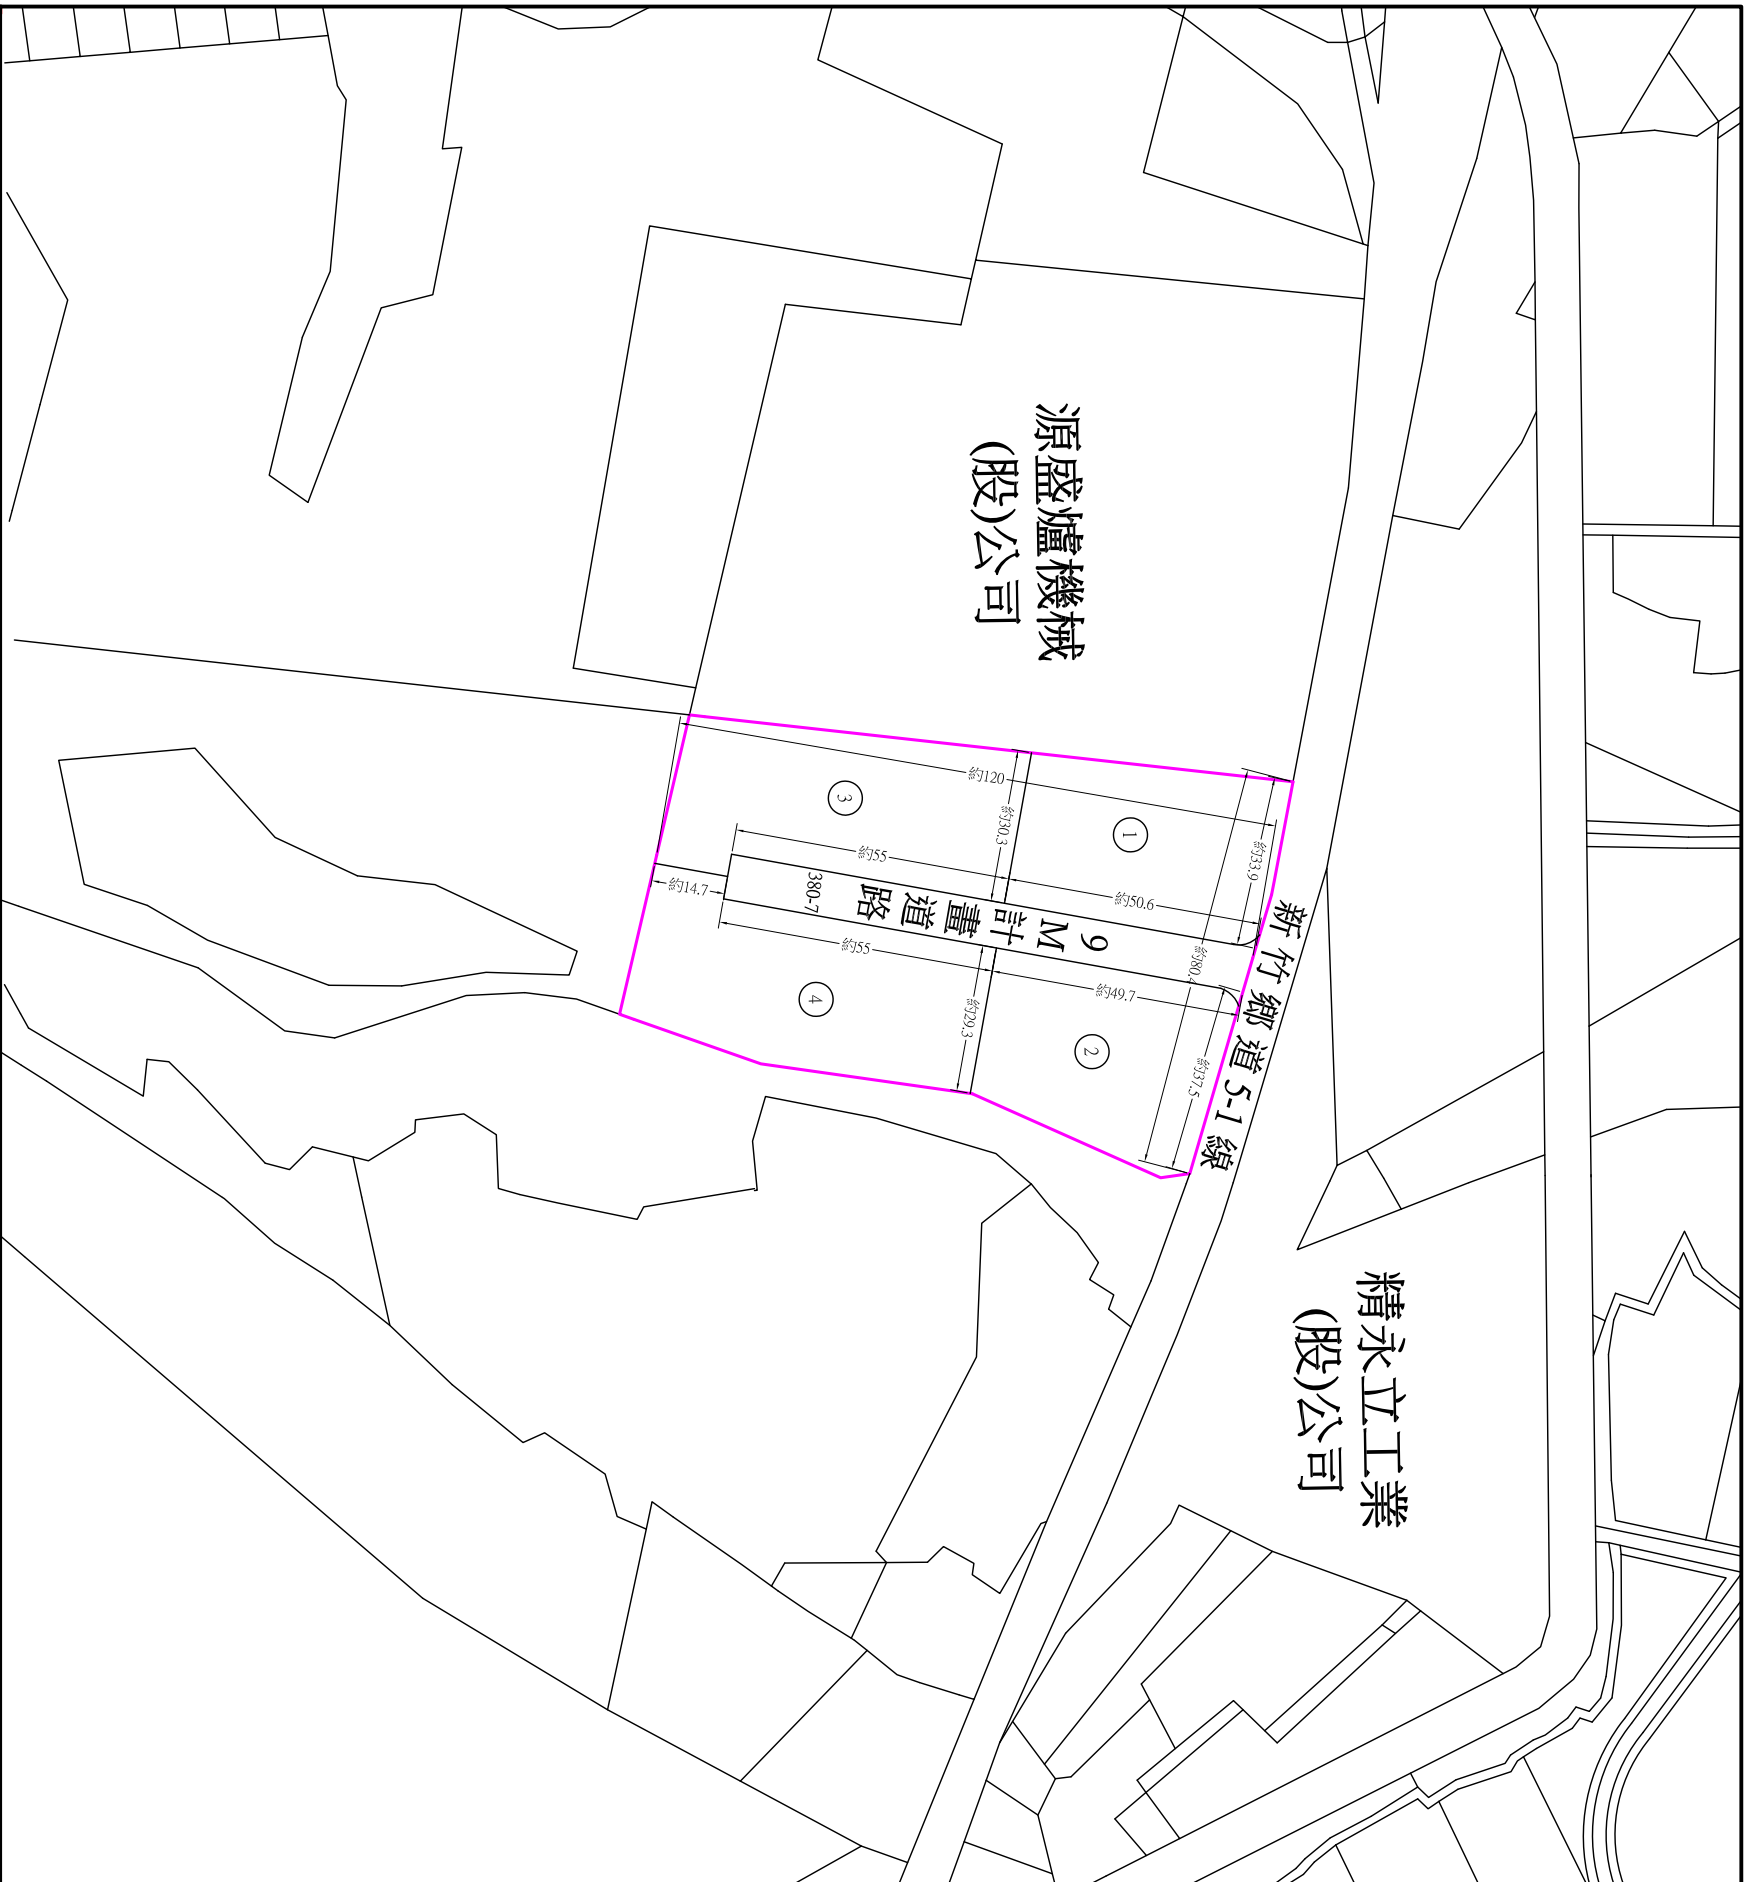

土地銷售面積表			單位:坪	
編號	土地面積	道路面積		總面積
		380-7	地號	
①	501.14	64.16		565.30
②	500.00	64.01		564.01
③	622.71	79.72		702.43
④	630.08	80.67		710.75
合計	2253.93	288.56		2542.49

※道路持分比：12.80%
 ※可彈性分割



註1：現況土地內若有道路及灌溉溝佔用導致使用面積減少時，不得扣抵價金，買賣坪數應依地政機關權狀登記面積為準。
 註2：本案現地未辦理鑑界事宜，圖內地籍線依地籍圖謄本套繪，僅供參考，實際仍應依地政機關現地複丈成果為準。

TO: FROM:

土地座落：新竹縣新豐鄉松柏段380等地號
 圖名：土地分割示意圖

TEL	FAX	比例	單位
03-4938882	03-4938583	A3-1500	M
繪圖	聯合土地開發有限公司洪	日期	版本
		107.12.03	

