


新豐鄉松柏段丁種工業用地(適廠房、廠辦)

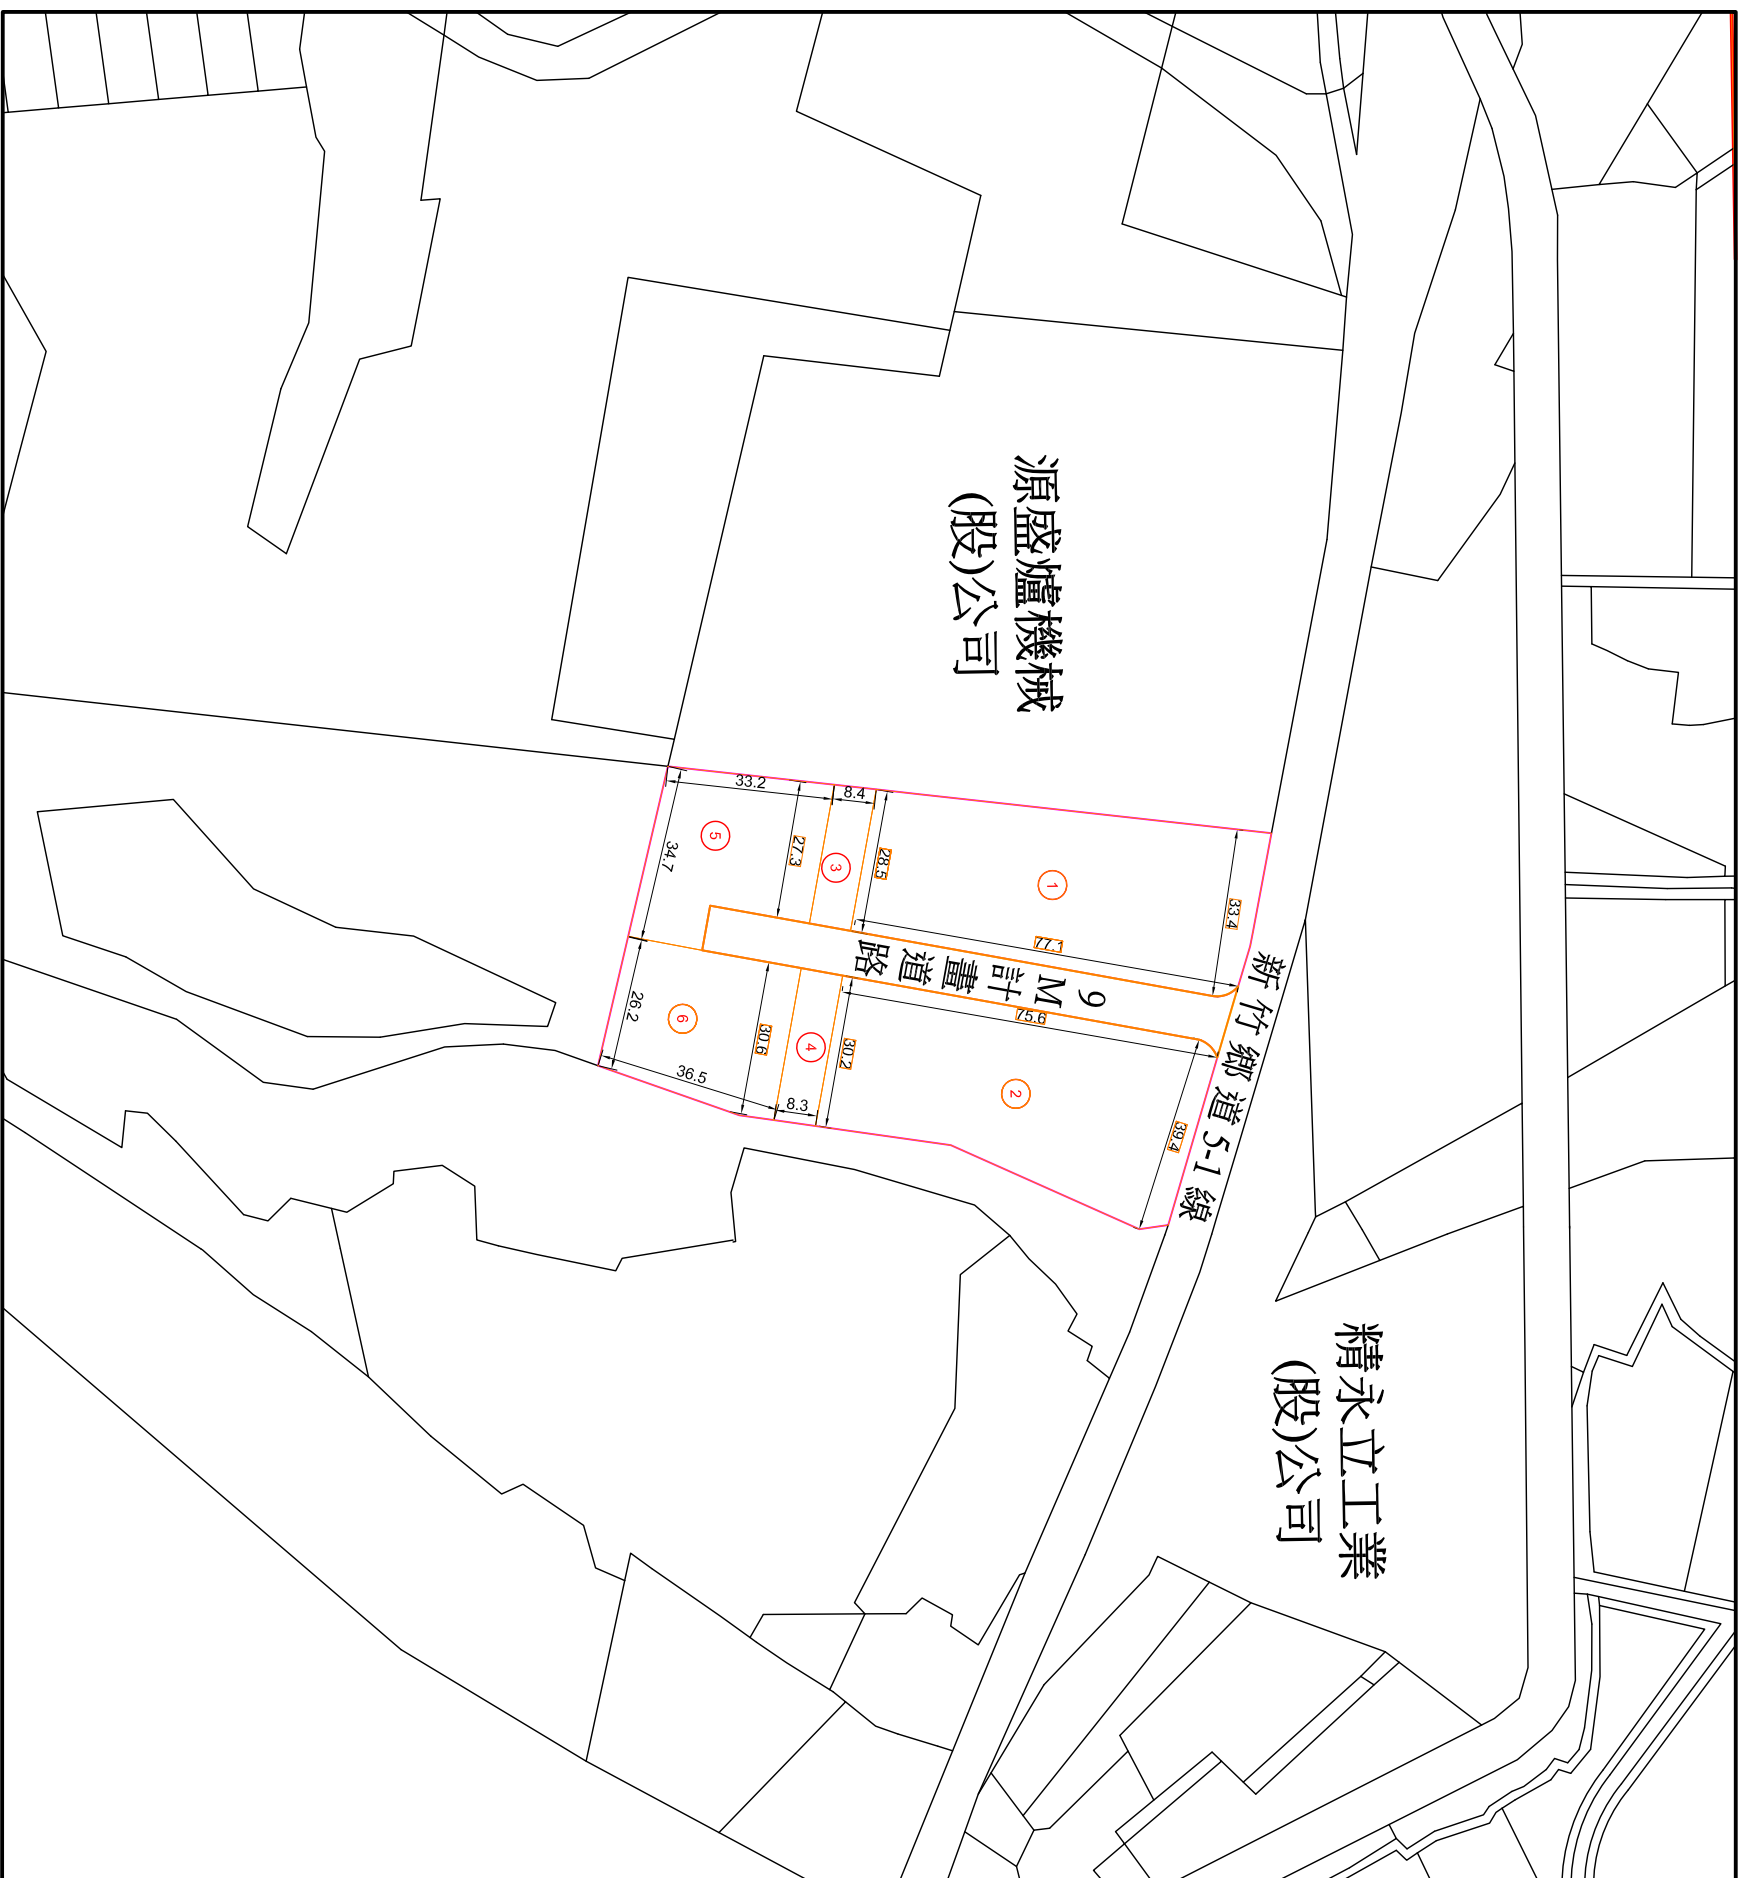

編號	地號	A 面積(m ²)	道路 380-7地號：953.91(m ²)		A+B 出售面積 合計(m ²)	出售面積 合計(坪)
			權利範圍	B 面積(m ²)		
1	380-2	242.07	3249/100000	30.99	273.06	82.60
	380-5	541.31	7265/100000	69.30	610.61	184.71
	380-11	1656.65	22234/100000	212.09	1868.74	565.29
合計		2440.03	32748/100000	312.39	2752.42	832.61
2	380-3	250.51	3362/100000	32.07	282.58	85.48
	380-6	545.28	7318/100000	69.81	615.09	186.06
	380-10	1652.87	22184/100000	211.62	1864.49	564.01
合計		2448.66	32864/100000	313.49	2762.15	835.54
3	380	236.85	3179/100000	30.32	267.17	80.82
4	380-4	254.01	3409/100000	32.52	286.53	86.67
5	380-9	1038.33	13935/100000	132.93	1171.26	354.31
6	380-8	1033.11	13865/100000	132.26	1165.37	352.52
總合計		7450.99	100000/100000	953.91	8404.90	2542.47

※道路持分比：11.35%



基地位址位於：
 新豐縣新豐鄉建興路二段333號左轉
 或新竹縣新豐鄉上坑村453號旁
 (源盛爐機械股份有限公司旁)

GPS: 24. 888434, 120. 98087



註1：現況土地內若有道路及灌溉溝佔用導致使用面積減少時，不得扣抵價金，買賣坪數應依地政機關權狀登記面積為準。
 註2：本案現地未辦理鑑界事宜，圖內地籍線依地籍圖謄本套繪，僅供參考，實際仍應依地政機關現地丈成果為準。

TO : FROM :

土地座落：新竹縣新豐鄉松柏段380等地號

圖名：土地分割示意圖

TEL 03-4938882 FAX 03-4938583

比例 A3-1500

單位 M

繪圖

聯合土地開發有限公司洪

日期 113.11.28

版本