



湖口鄉湖口高中旁都計內增值農地

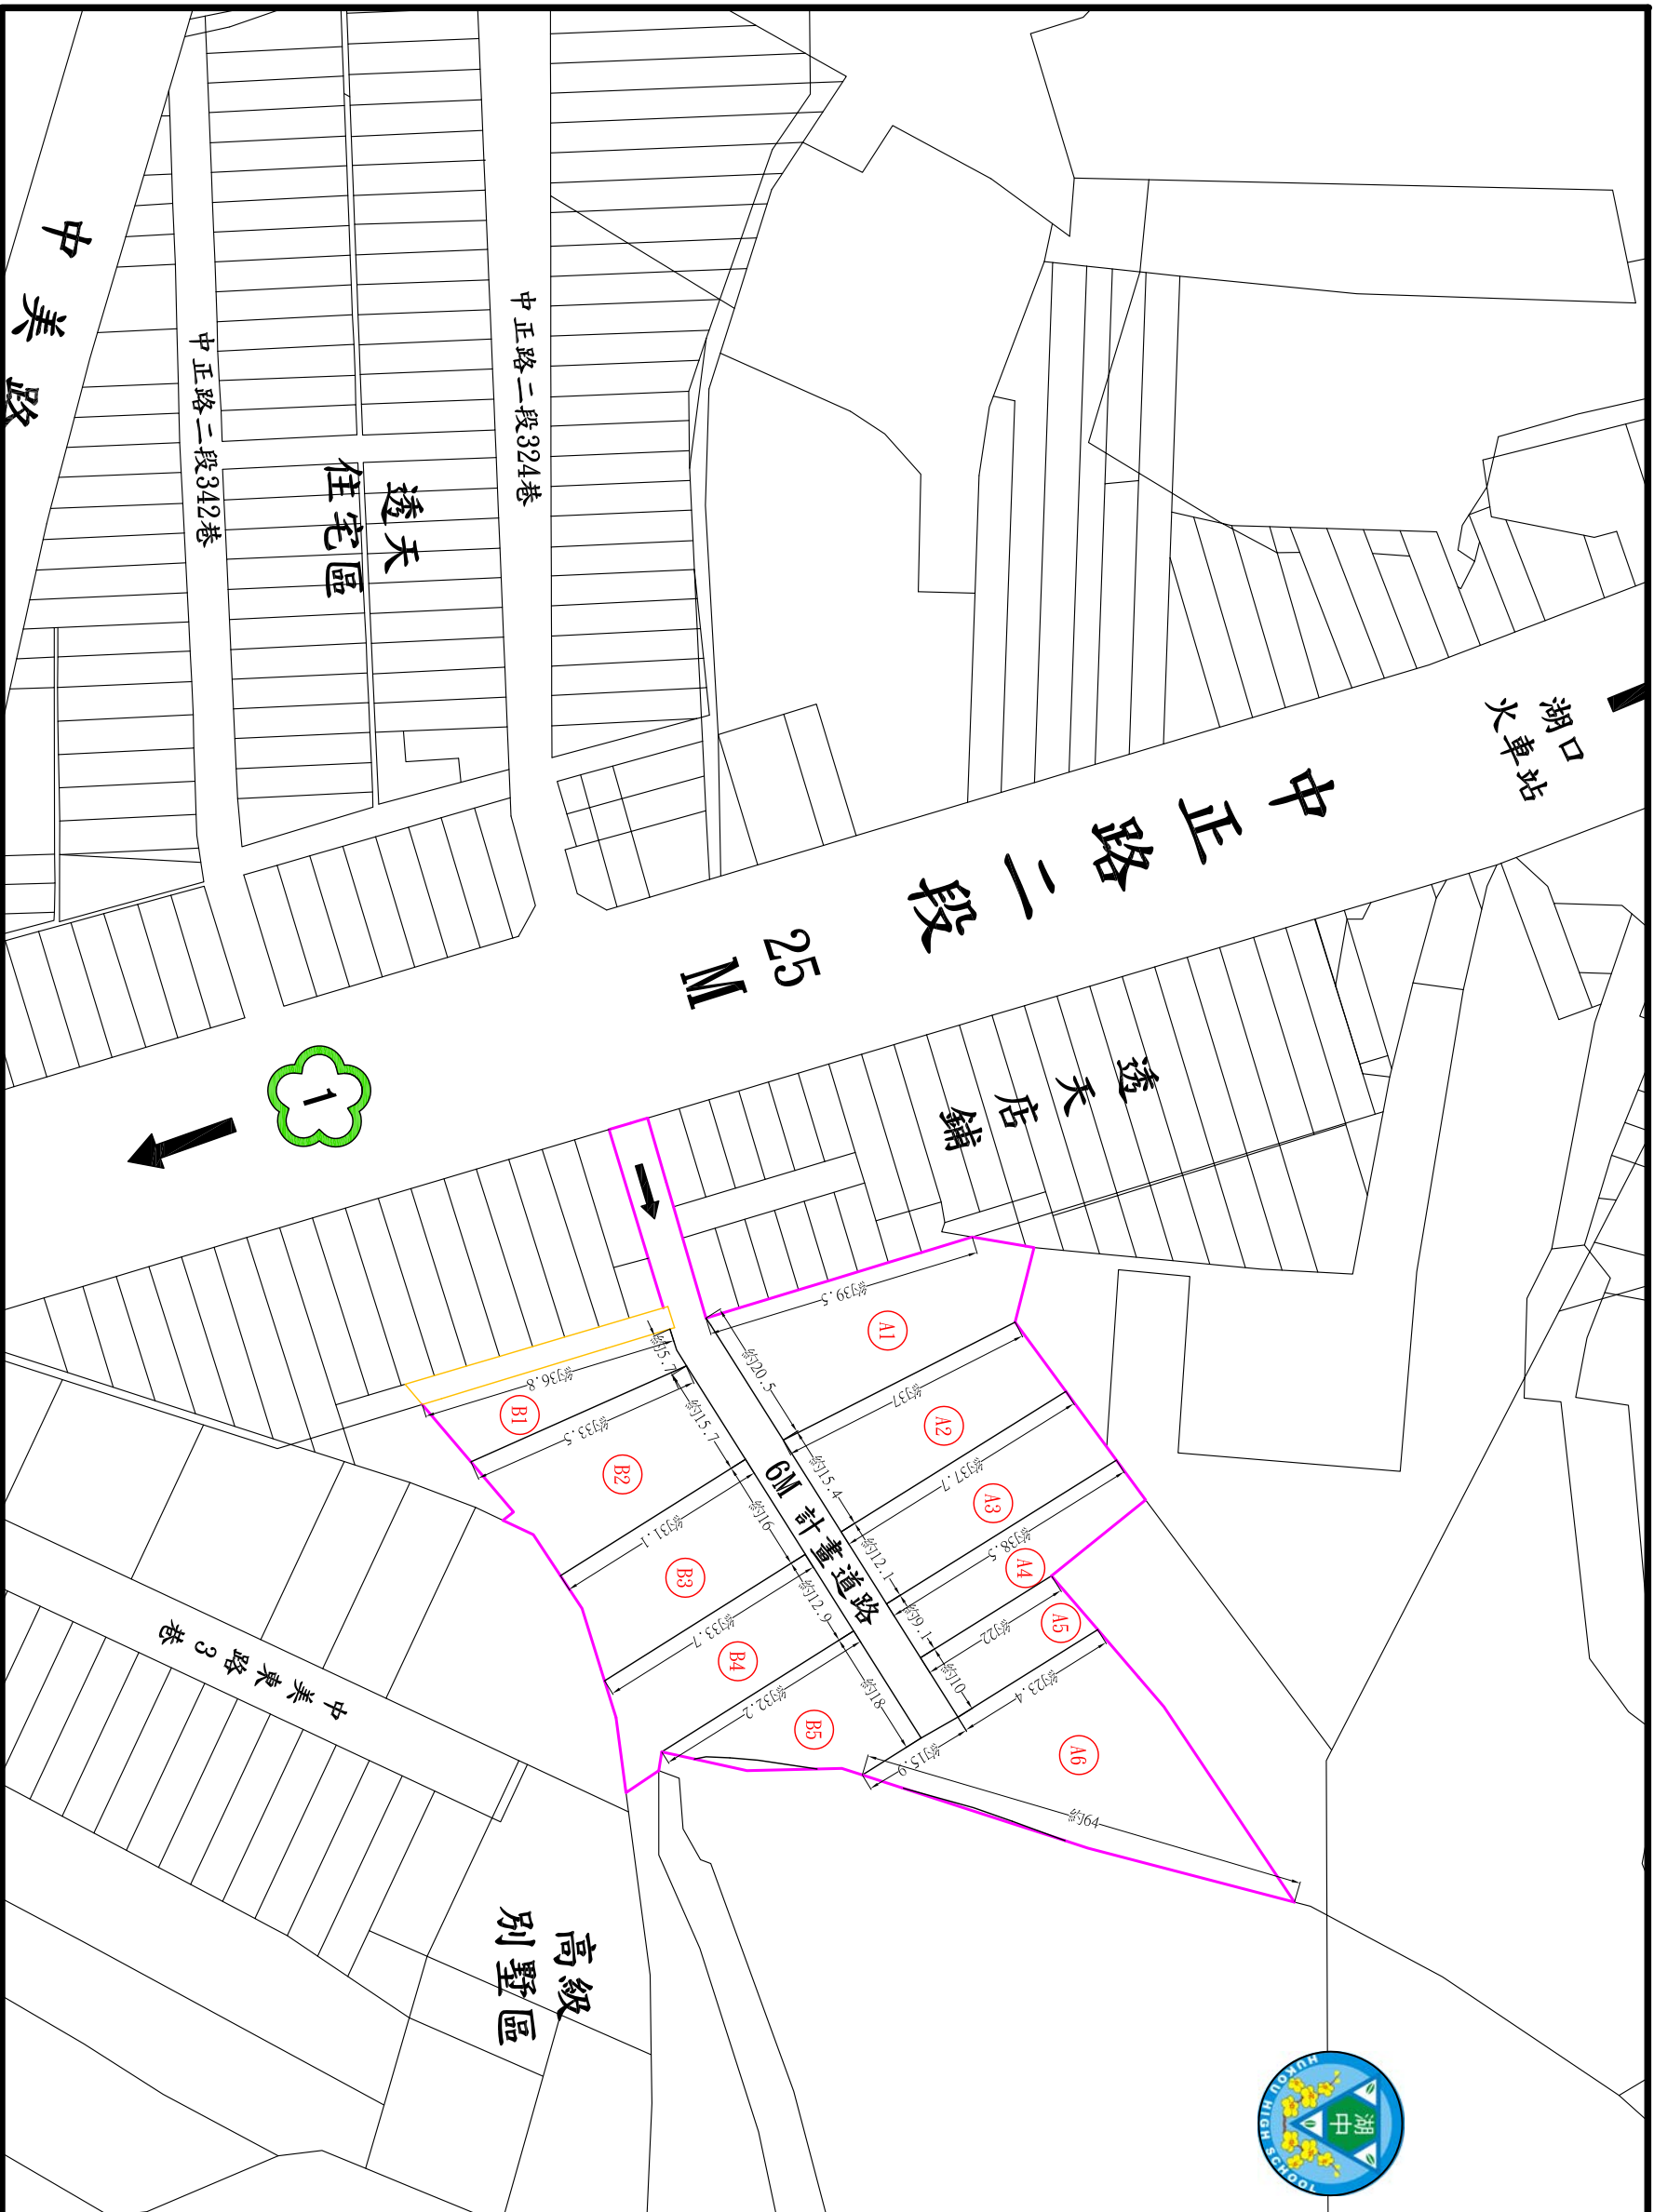

編號	土地面積	道路面積	總面積
A1	208.77	21.84	230.61
A2	155.16	16.23	171.39
A3	139.43	14.59	154.02
A4	101.02	10.57	111.58
A5	68.38	7.15	75.54
A6	298.77	31.26	330.03
B1	83.30	8.71	92.02
B2	174.64	18.27	192.91
B3	153.92	16.10	170.03
B4	143.52	15.01	158.53
B5	113.12	11.83	124.96
合計	1640.04	171.57	1811.61

※道路持分比：約10.46%
 GPS: 24. 889022, 121. 052339

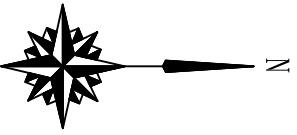

註1：現況土地內若有道路及灌溉溝佔用導致使用面積減少時，不得扣抵價金，買賣坪數應依地政機關權狀登記面積為準。
 註2：本案現地未辦理鑑界事宜，圖內地籍線依地籍圖繪本套繪，僅供參考，實際仍應依地政機關現地複丈成果為準。

土地坐落：湖口鄉中勢段1155等地號共14筆

圖名：土地分割示意圖

FAX	03-4687000	比例	A3-1000	單位	M
繪圖	聯合土地開發有限公司	初稿	104.03.02	修改	108.01.02

TO : FROM :