

都計外-龍潭區高揚南路美農地

龍潭區高揚南路銷售面積表

編號	m ²	道路持分/m ²			總坪數	備註	
		1660-82地號	1660-92地號	1660-9地號			
①	2,500.73			2,500.73	756.47		
②	2,500.39			2,500.39	756.37		
③	2,158.41			2,158.41	769.09	須一件購買	
3-1	384.04			384.04			
4	2,618.02	108.30		2,726.32	824.71		
5	2,578.29	106.60		2,684.89	812.18		
6	2,547.54	105.30		2,652.84	802.48		
7	2,505.12			2,505.12	757.80		
8	1,088.90			1,088.90	391.68		
丙建 8-1	205.92			205.92			
9	1,231.90			1,231.90	372.65		
10	2,739.25			2,739.25	828.62		
11	2,594.30	107.30		2,701.60	817.23		
12	2,552.26	105.60		2,657.86	804.00		
13	2,546.08	105.28		2,651.36	802.04		
14	2,780.09	115.00		2,895.09	875.76		
15	1,274.99	52.66		1,327.65	401.61		
16	1,277.08	52.74		1,329.82	402.27		
17	1,267.98	52.37		1,320.35	399.41		
18	1,271.42	52.51		1,323.93	400.49		
19	1,489.14	61.50		1,550.64	469.07		
20	8,348.92		358.10	9,065.12	2,742.20	已售	
21	1,135.33		48.70	1,232.73	372.90	已售	
22	1,100.00		47.30	1,194.60	361.37	已售	
23	2,500.74		180.67	2,820.72	853.27		
24	1,637.25		118.21	1,846.67	558.62		
25	1,409.07		101.73	1,589.30	480.76		
26	2,691.06		194.29	149.91	3,035.27	918.17	27 被占用
合計	58,934.22	1,025.16	1,049.01	913.03		43.37/m ²	
扣 1660-1660-1, 1660-2私人土地道路持分	0.00		0	49.59			
總面積	58,934.22	1,025.16	1,049.01	962.62	61,921.42	18,731.23	

GPS: 24. 82396, 121. 21462


線：表 1659地號建地面積

※1659地號：

丙建(地號1659):62.29坪
 建物(建號952):68.64坪
 門牌為高揚南路728號

- 面：1660-82地號道路
- 面：1660-92地號道路
- 面：1660-9地號道路
- 須提供肉地供道路使用(面寬1米)
- A道示意圖(面寬3.5米)
- 須提供肉地供道路使用(面寬1米)

www.聯合土地.tw

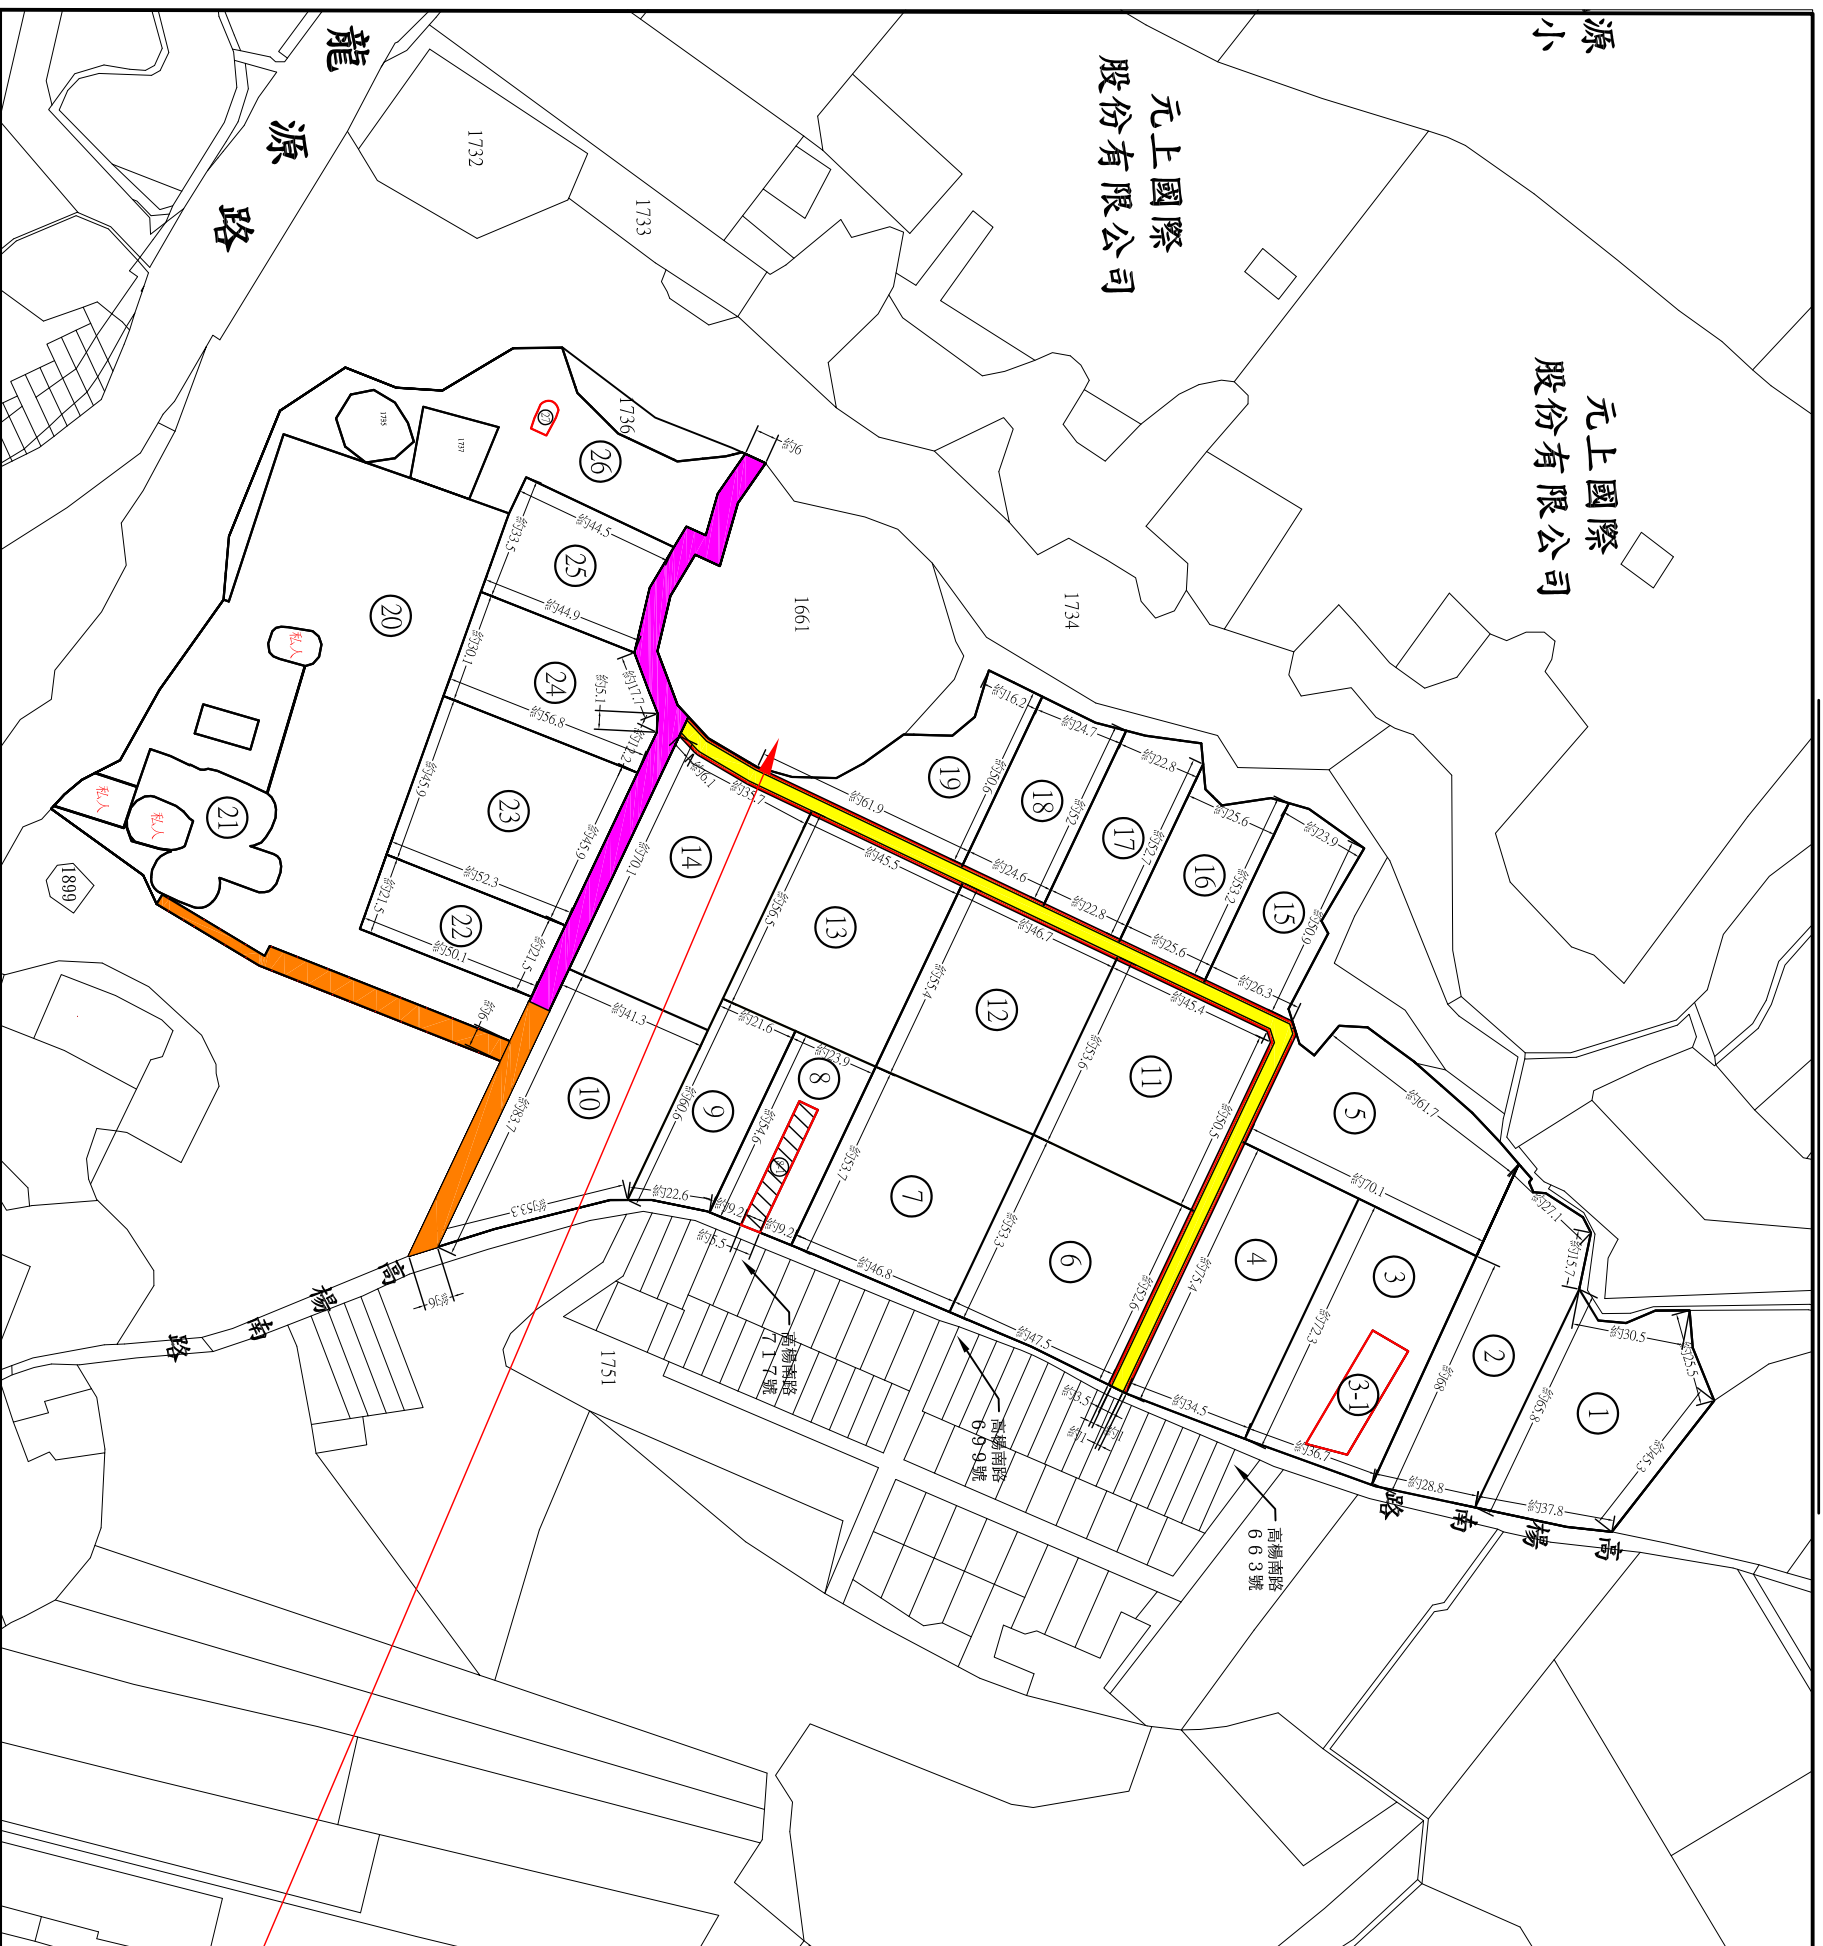

註：本案現地未辦理疆界事宜，圖內地籍線依地籍圖繪本套繪，僅供參考，實際仍應依地政機關現地丈成果為準。

TO : FROM :

土地座落：龍潭區高平段1660.1659等地號

圖名：土地分割示意圖

TEL	03-4688268	FAX	03-4687000	比例	A3-2000	單位	M
繪圖	聯合土地開發有限公司莊's	日期	108.04.01	版本			