


都計外-龍潭區高楊南路美農地

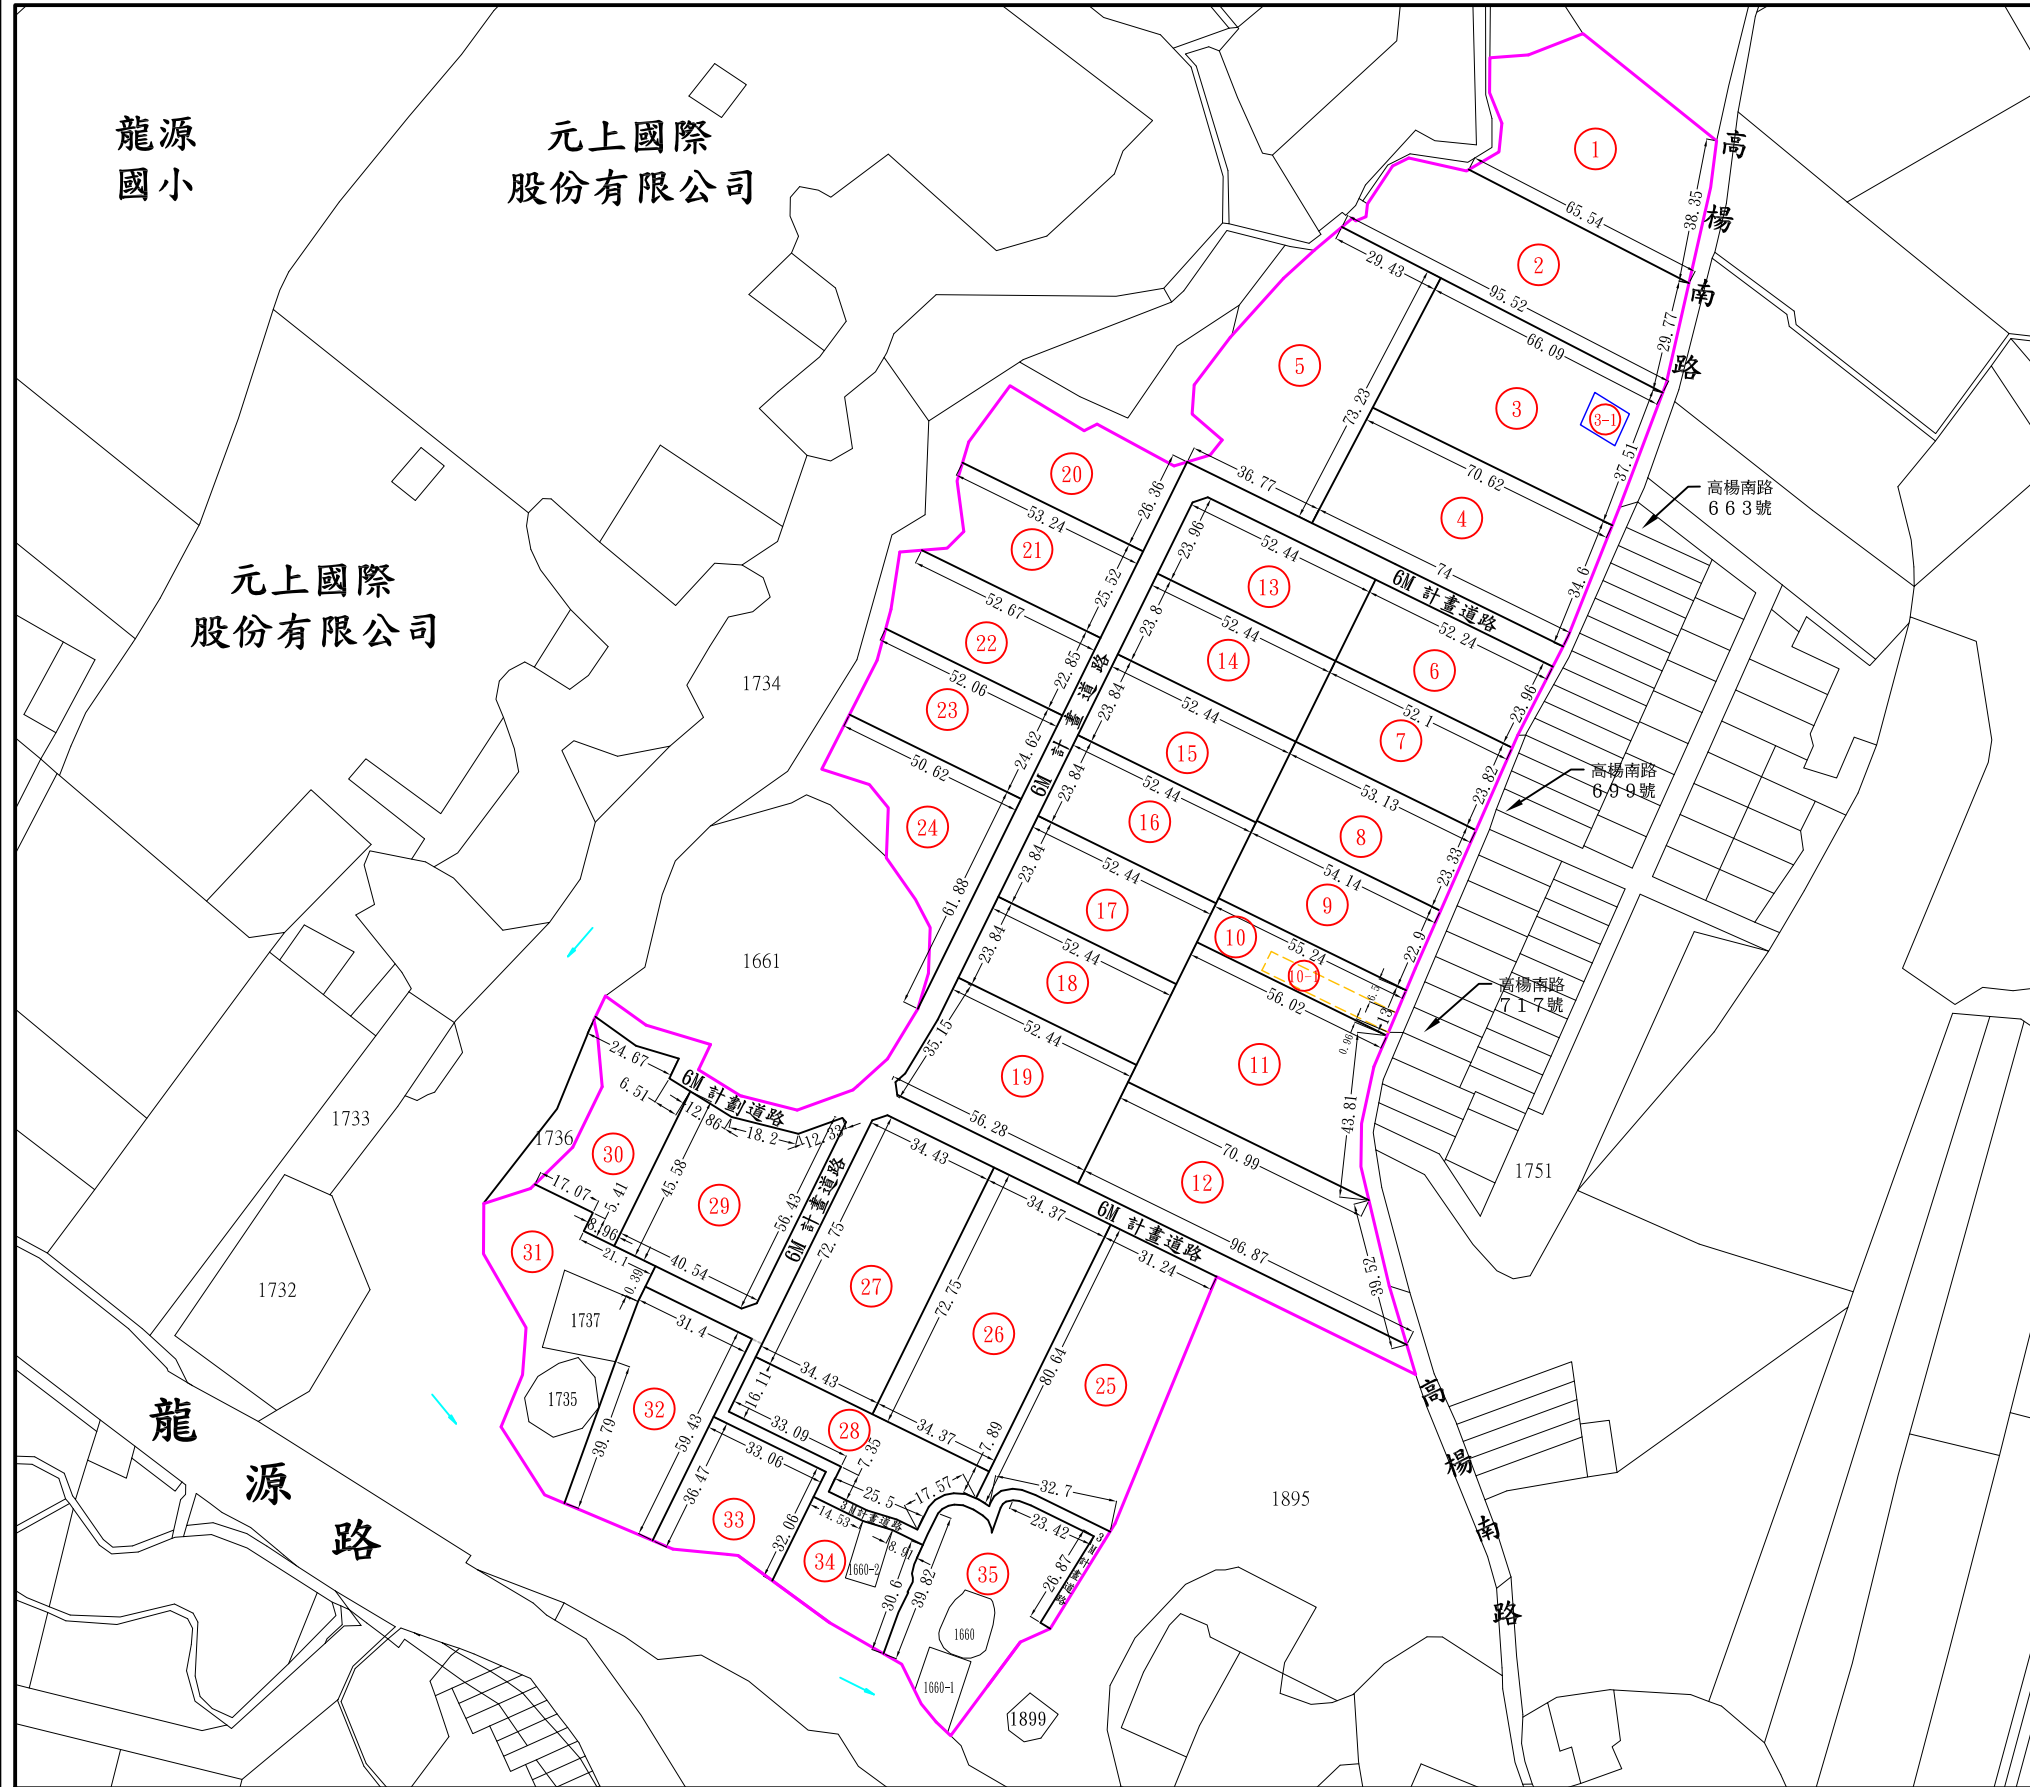

| 編號 | 土地銷售面積 | | 總坪數 |
|---------|-----------|----------|-----------|
| | 坪數 | 持分道路坪數 | |
| ① | 756.25 | 0.00 | 756.25 |
| ② | 756.25 | 0.00 | 756.25 |
| ③ | 756.25 | 0.00 | 786.25 |
| 水塔 3-1 | 30.00 | 0.00 | |
| ④ | 756.25 | 75.70 | 831.95 |
| ⑤ | 847.56 | 84.84 | 932.41 |
| ⑥ | 377.50 | 37.79 | 415.29 |
| ⑦ | 378.75 | 0.00 | 378.75 |
| ⑧ | 378.13 | 0.00 | 378.13 |
| ⑨ | 378.13 | 0.00 | 378.13 |
| ⑩ | 156.18 | | |
| 丙建 10-1 | 62.29 | 0.00 | 218.48 |
| ⑪ | 756.25 | 0.00 | 756.25 |
| ⑫ | 756.25 | 75.70 | 831.95 |
| ⑬ | 378.75 | 37.91 | 416.66 |
| ⑭ | 377.50 | 37.79 | 415.29 |
| ⑮ | 378.13 | 37.85 | 415.98 |
| ⑯ | 378.13 | 37.85 | 415.98 |
| ⑰ | 378.13 | 37.85 | 415.98 |
| ⑱ | 378.13 | 37.85 | 415.98 |
| ⑲ | 561.25 | 56.18 | 617.43 |
| ⑳ | 378.13 | 37.85 | 415.98 |
| ㉑ | 378.13 | 37.85 | 415.98 |
| ㉒ | 378.13 | 37.85 | 415.98 |
| ㉓ | 378.13 | 37.85 | 415.98 |
| ㉔ | 427.66 | 42.81 | 470.47 |
| ㉕ | 756.25 | 75.70 | 831.95 |
| ㉖ | 756.25 | 75.70 | 831.95 |
| ㉗ | 756.25 | 75.70 | 831.95 |
| ㉘ | 368.06 | 36.84 | 404.90 |
| ㉙ | 581.32 | 58.19 | 639.51 |
| ㉚ | 330.00 | 33.03 | 363.03 |
| ㉛ | 421.83 | 42.23 | 464.06 |
| ㉜ | 521.65 | 52.22 | 573.87 |
| ㉝ | 330.25 | 33.06 | 363.31 |
| ㉞ | 241.95 | 24.22 | 266.17 |
| ㉟ | 447.97 | 44.84 | 492.81 |
| 合計 | 17,427.99 | 1,303.25 | 18,731.24 |

GPS: 24. 82396, 121. 21462
 —線：表 1659地號建地面積
 ※1659地號：
 丙建(地號1659):62.29坪
 建物(建號952):68.64坪
 門牌為高楊南路728號
 —線：表 水塔面積約 30坪

註：本案現地未辦理鑑界事宜，圖內地籍線依地籍圖謄本套繪，僅供參考，實際仍應依地政機關現地複丈成果為準。

道路持分比 約6.96%



| | | | | | | |
|------|--------|-------------------------|---------------------|-------------------|-----------------|-----------------|
| TO : | FROM : | 土地座落：龍潭區高平段1660.1659等地號 | TEL 03-4688268 | FAX 03-4687000 | 比例 A3-2000 | 單位 M |
| | | 圖名：土地分割示意圖 | 繪圖 聯合土地開發有限公司莊's | | 日期 105.12.13 | 版本 106.07.21 |