


平鎮區-雙福路二段養生休閒農地

土地銷售面積表			單位：坪
標示	土地面積	道路持分	
B	39.26	0.00	
A	49.88	0.00	
C	61.88	0.00	
D	305.53	0.00	
合計	456.55	0.00	

※合併出售

GPS: 24.966444, 121.182676

-----地目：道（中華民國）

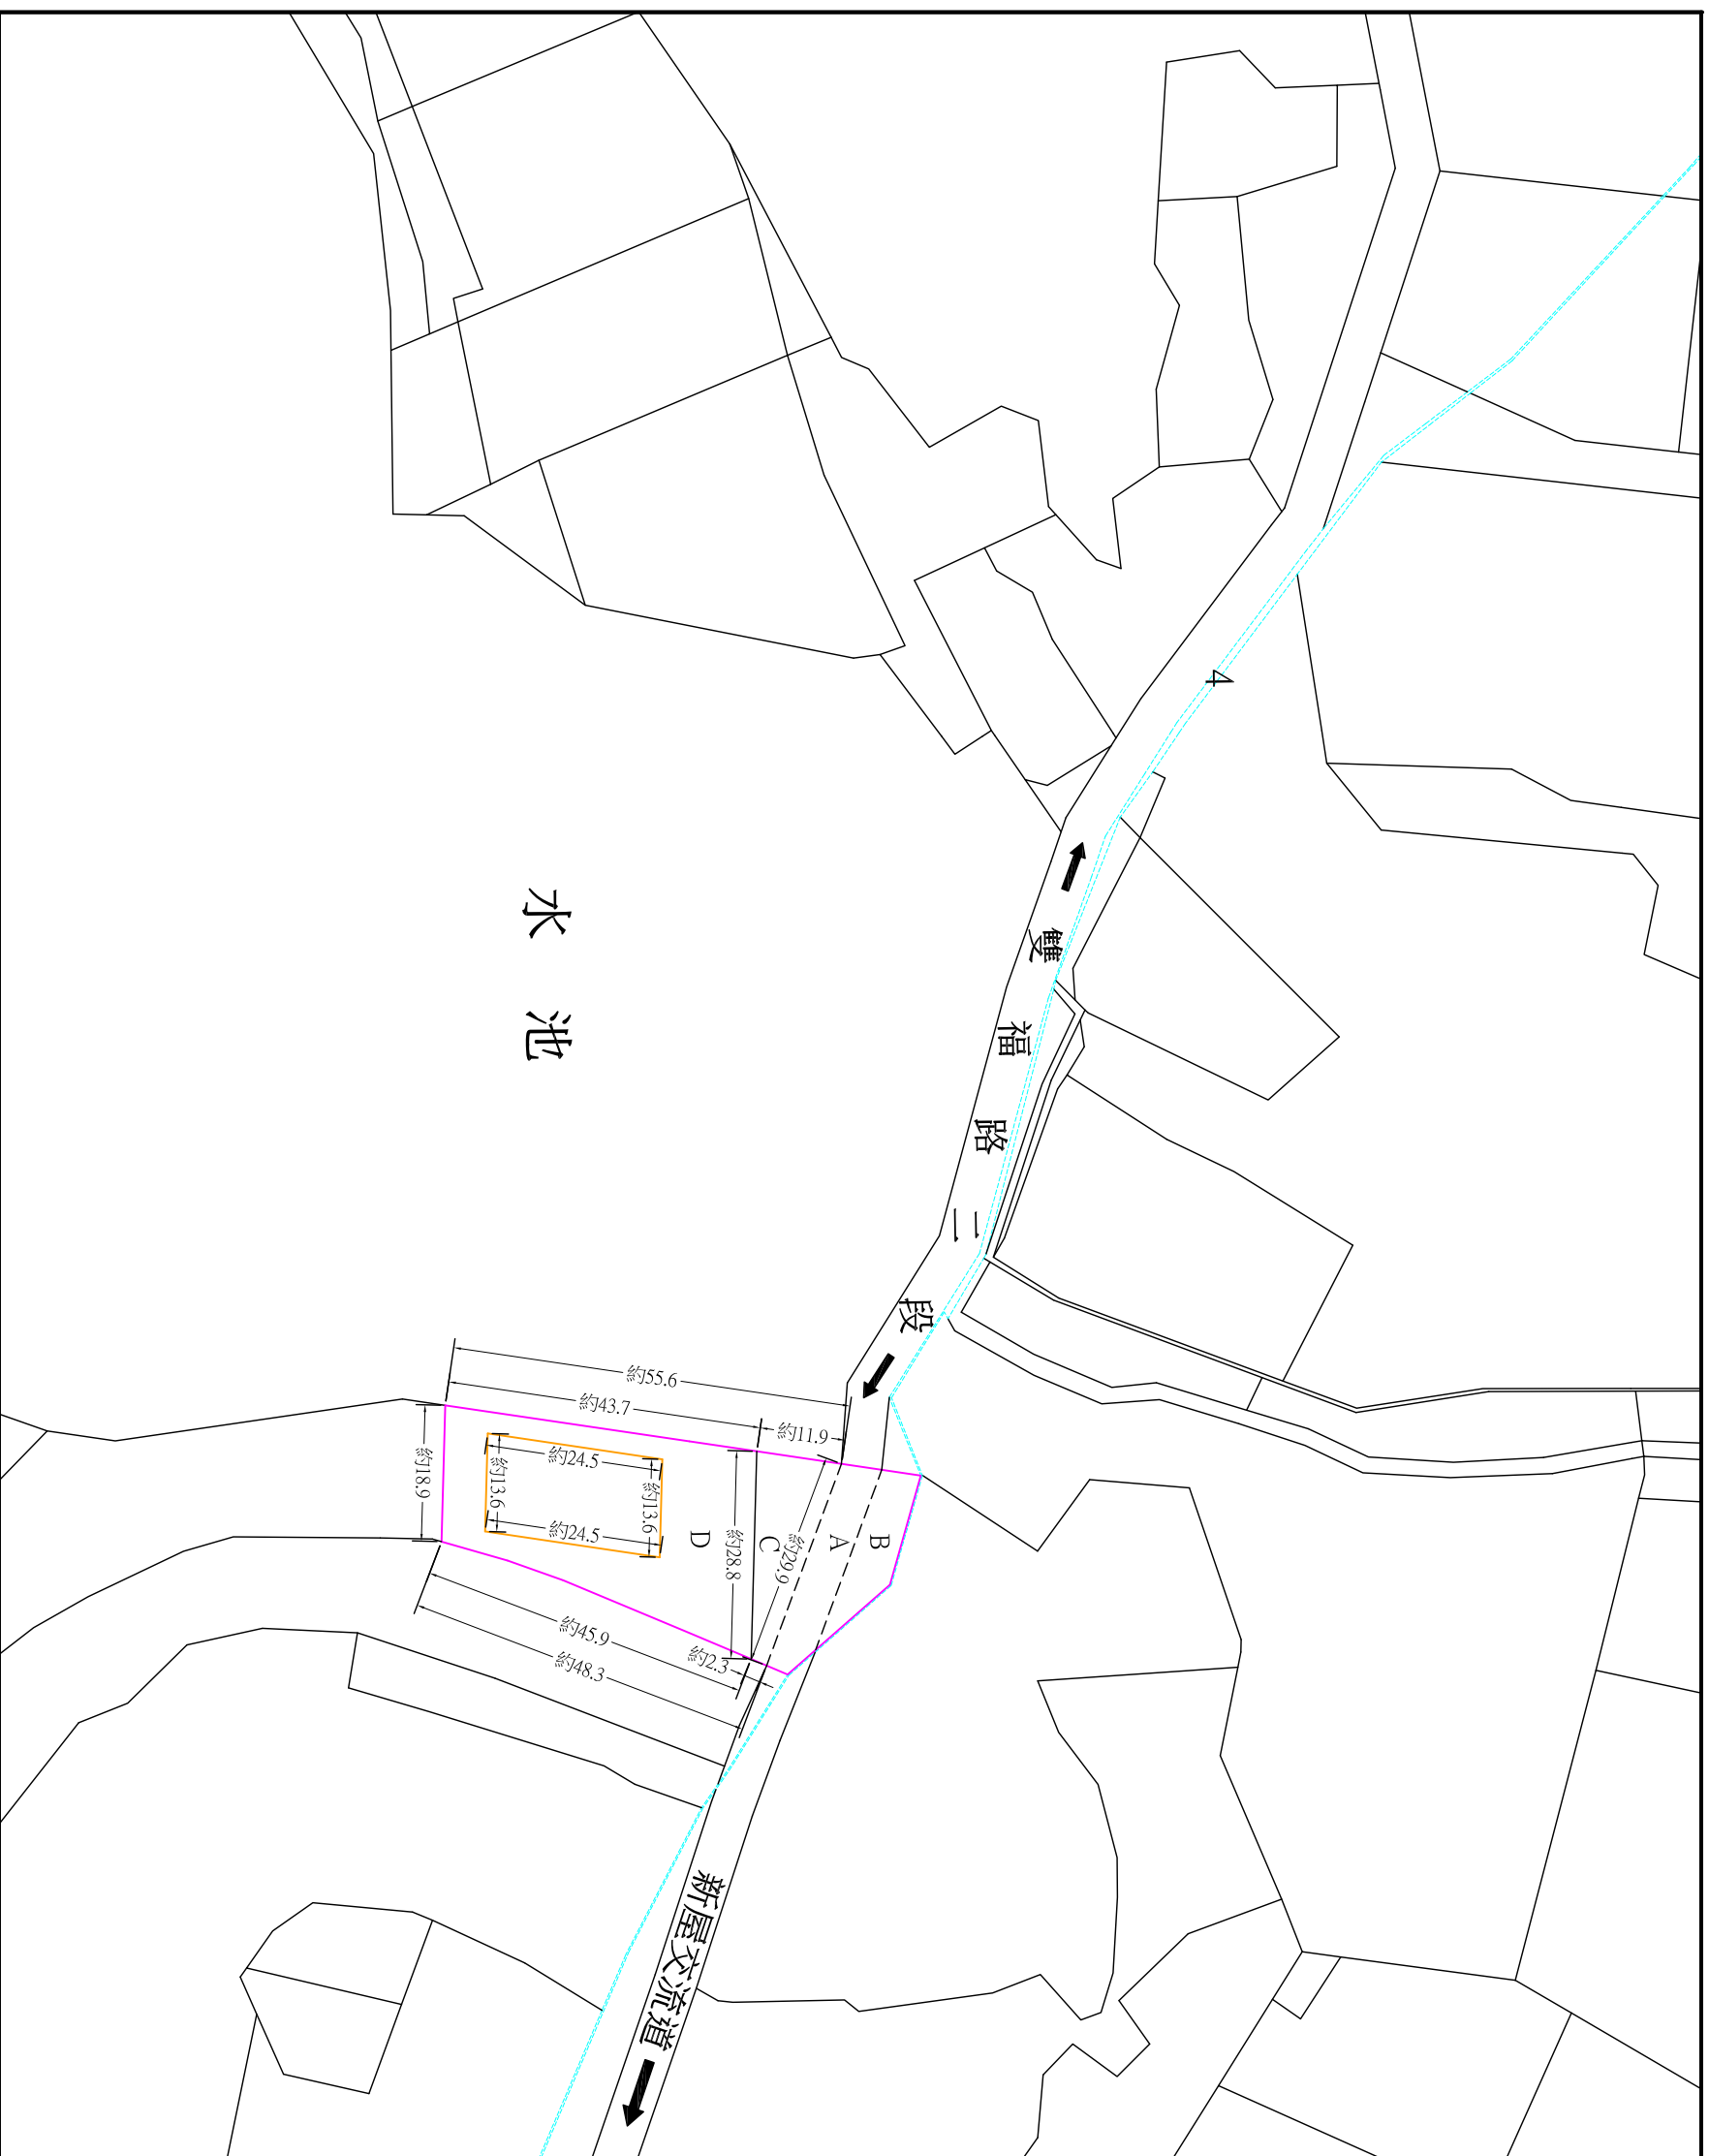

註1：現況土地內若有道路及灌溉溝佔用導致使用面積減少時，不得扣抵價金，買賣坪數應依地政機關權狀登記面積為準。
 註2：本案現地未辦理鑑界事宜，圖內地籍線依地籍圖繪本套繪，僅供參考，實際仍應依地政機關現地丈成果為準。

www.聯合土地.tw

CA 在地產建設集團 (CR CONSULTING)

TO: FROM:

土地座落：平鎮區雙連段 13.13-1 地號

圖名：土地分割示意圖

TEL	03-4938882	FAX	03-4938583	比例	A3-1000	單位	M
繪圖	聯合土地開發有限公司莊's	日期	104.08.27	版本	第	版	