


都計外-龍潭區高揚南路美農地

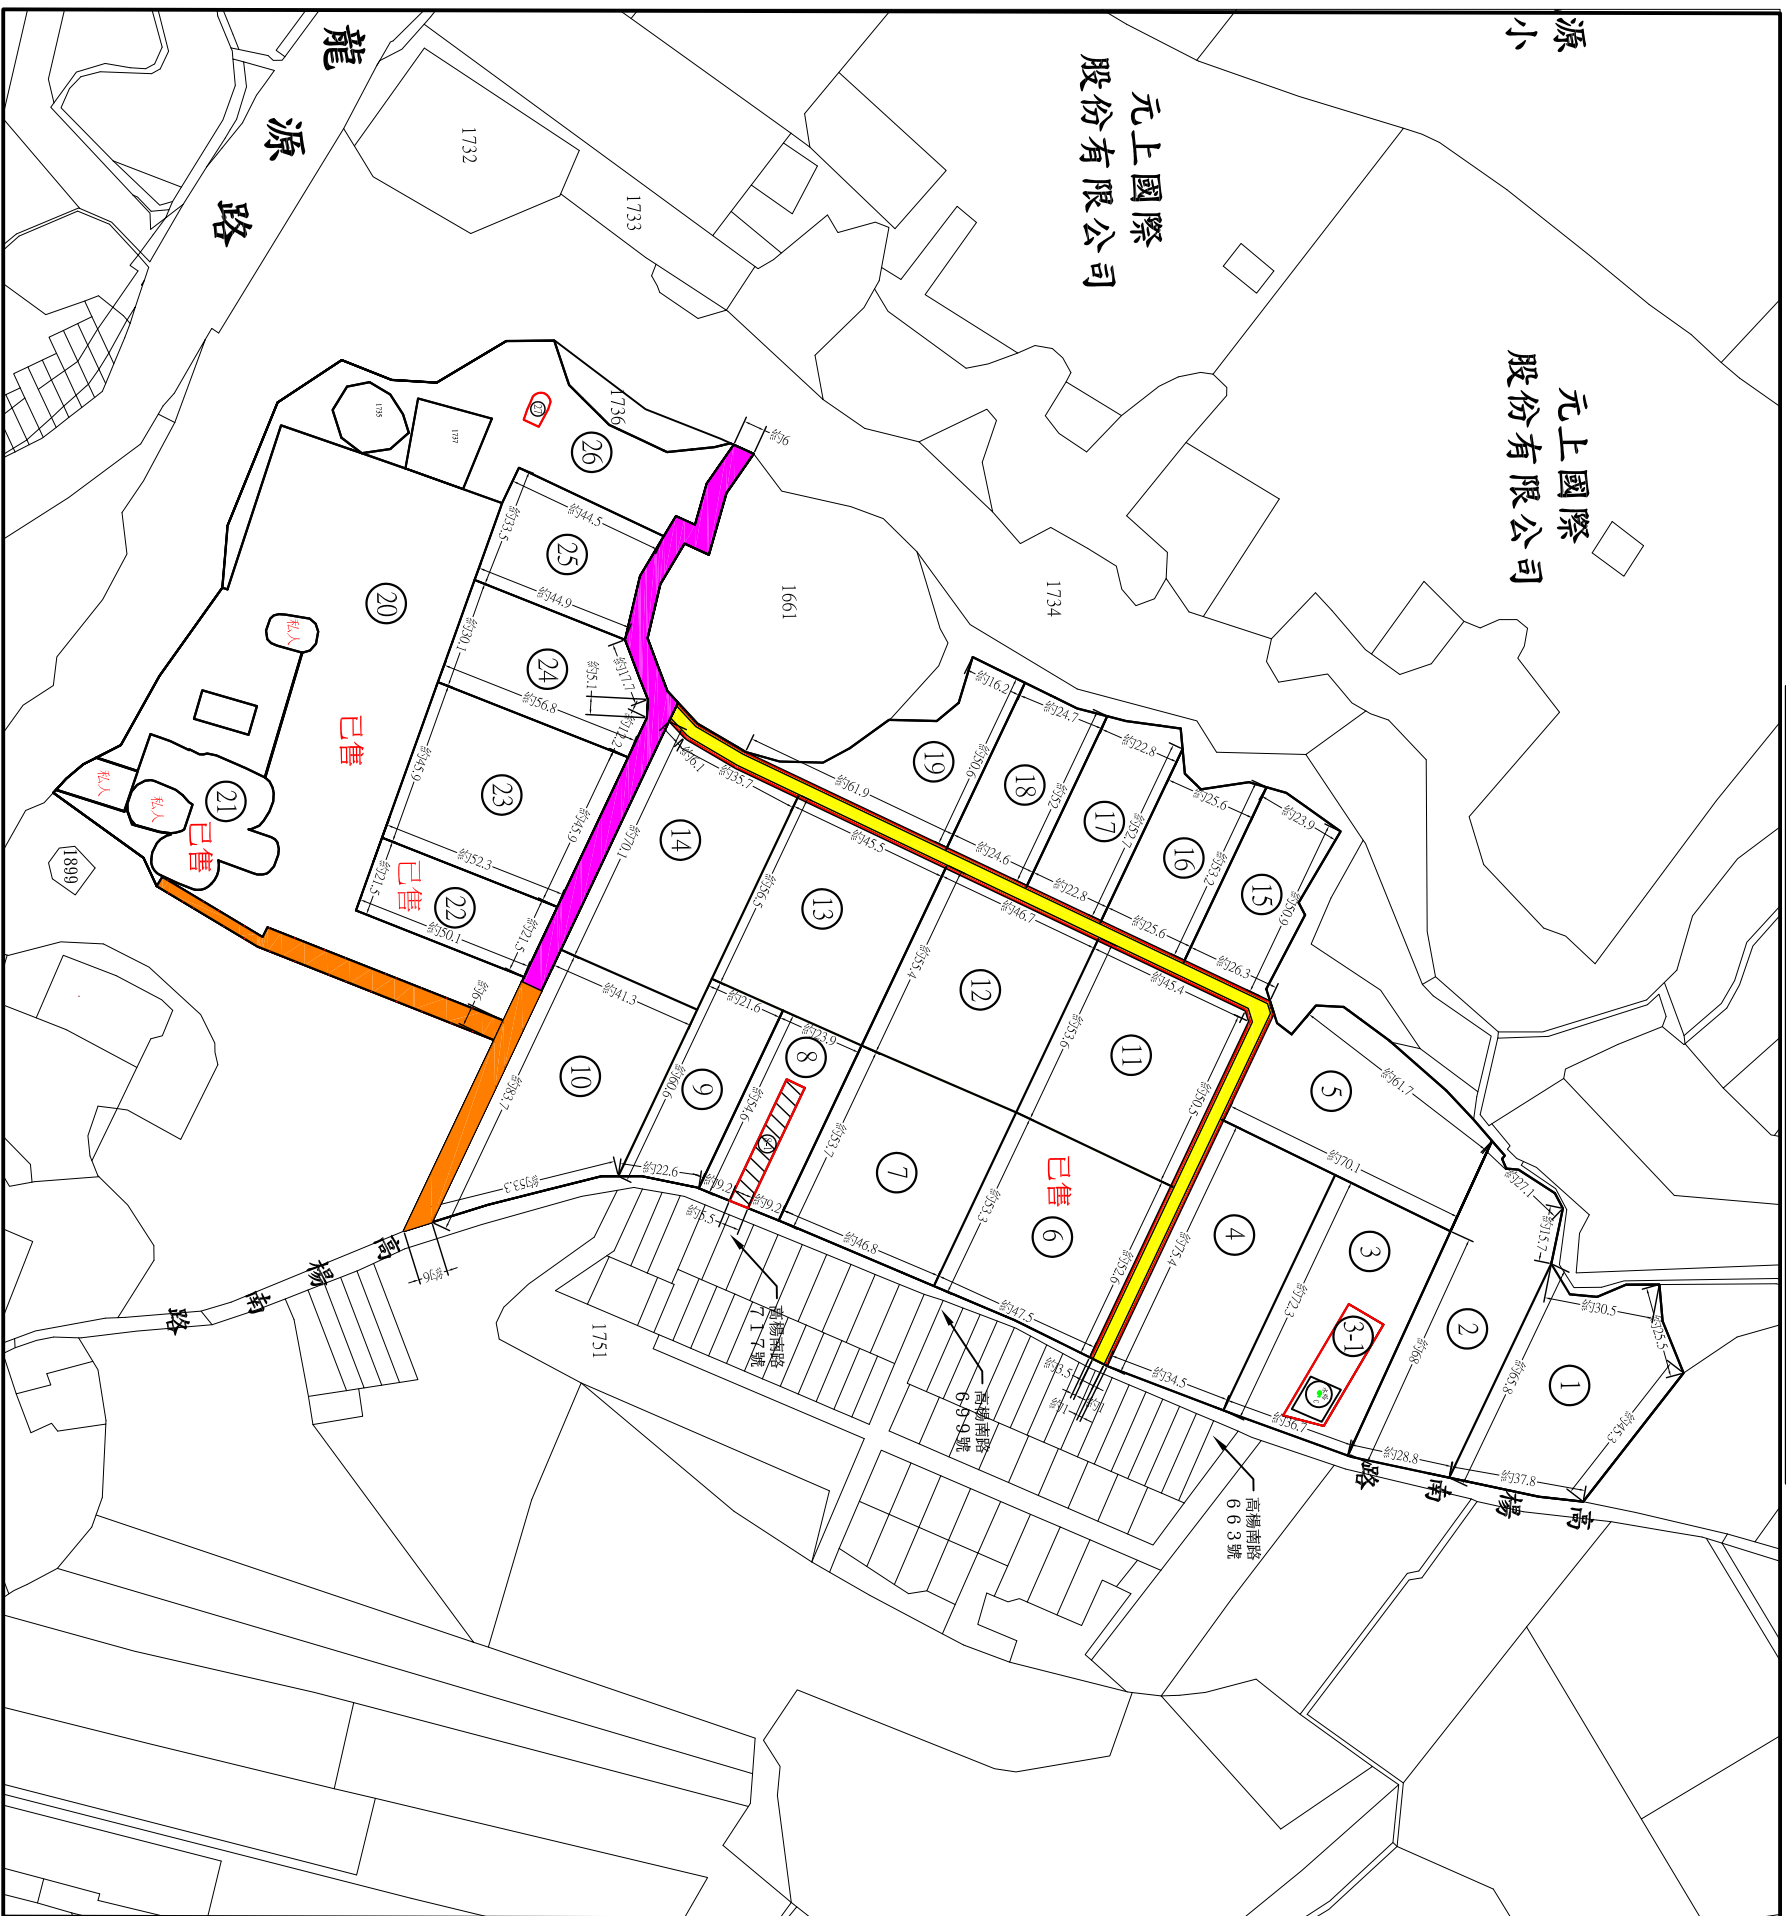

編號	㎡	1660-82地號	1660-92地號	1660-9地號	總㎡	總坪數	備註
1	2,500.73				2,500.73	756.47	
2	2,500.39				2,500.39	756.37	
3	2,158.41				2,158.41	769.09	須一件購買
3-1	384.04				384.04		
4	2,618.02	108.30			2,726.32	824.71	
5	2,578.29	106.60			2,684.89	812.18	
6	2,547.54	105.30			2,652.84	802.48	已售
7	2,505.12				2,505.12	757.80	
8	1,088.90				1,088.90	391.68	
內建 8-1	205.92				205.92		
9	1,231.90				1,231.90	372.65	
10	2,739.25				2,739.25	828.62	
11	2,594.30	107.30			2,701.60	817.23	
12	2,552.26	105.60			2,657.86	804.00	
13	2,546.08	105.28			2,651.36	802.04	
14	2,780.09	115.00			2,895.09	875.76	
15	1,274.99	52.66			1,327.65	401.61	
16	1,277.08	52.74			1,329.82	402.27	
17	1,267.98	52.37			1,320.35	399.41	
18	1,271.42	52.51			1,323.93	400.49	
19	1,489.14	61.50			1,550.64	469.07	
20	8,263.90	358.10	358.10		8,980.10	2,716.48	已售
21	1,220.35	48.70	48.70		1,317.75	398.62	已售
22	1,100.00	47.30	47.30		1,194.60	361.37	已售
23	2,500.74	180.58	139.31		2,820.63	853.24	
24	1,637.25	118.23	91.21		1,846.69	558.62	
25	1,409.07	101.75	78.50		1,589.32	480.77	
26	2,691.06	194.36	149.91		3,035.33	918.19	27 被占用
合計	58,934.22	1,025.16	1,049.01	913.03			
扣除1660,1660-1,1660-2私人土地總維持分		0.00	0	49.59			
總面積	58,934.22	1,025.16	1,049.01	962.62	61,971.01	18,731.23	

GPS: 24. 82396, 121. 21462

線：表 1659地號建地面積
※1659地號：

丙建(地號1659): 62. 29坪
建物(建號952): 68. 64坪
門牌為高揚南路728號

- 面：1660-82地號道路
- 面：1660-92地號道路
- 面：1660-9地號道路
- 須提供肉地供道路使用(面寬1米)
- A道示意圖(面寬3.5米) 1660-82地號道路
- 須提供肉地供道路使用(面寬1米)

www.聯合土地.tw



註：本案現地未辦理鑑界事宜，圖內地籍線依地籍圖謄本套繪，僅供參考，實際仍應依地政機關現地複丈成果為準。

TO: FROM:

土地座落：龍潭區高平段1660.1659等地號
圖名：土地分割示意圖

TEL	FAX	比例	單位
03-4688268	03-4687000	A3-2000	M
繪圖	聯合土地開發有限公司	日期	版本
		109.08.26	