



新竹縣湖口鄉中平路一段美農地

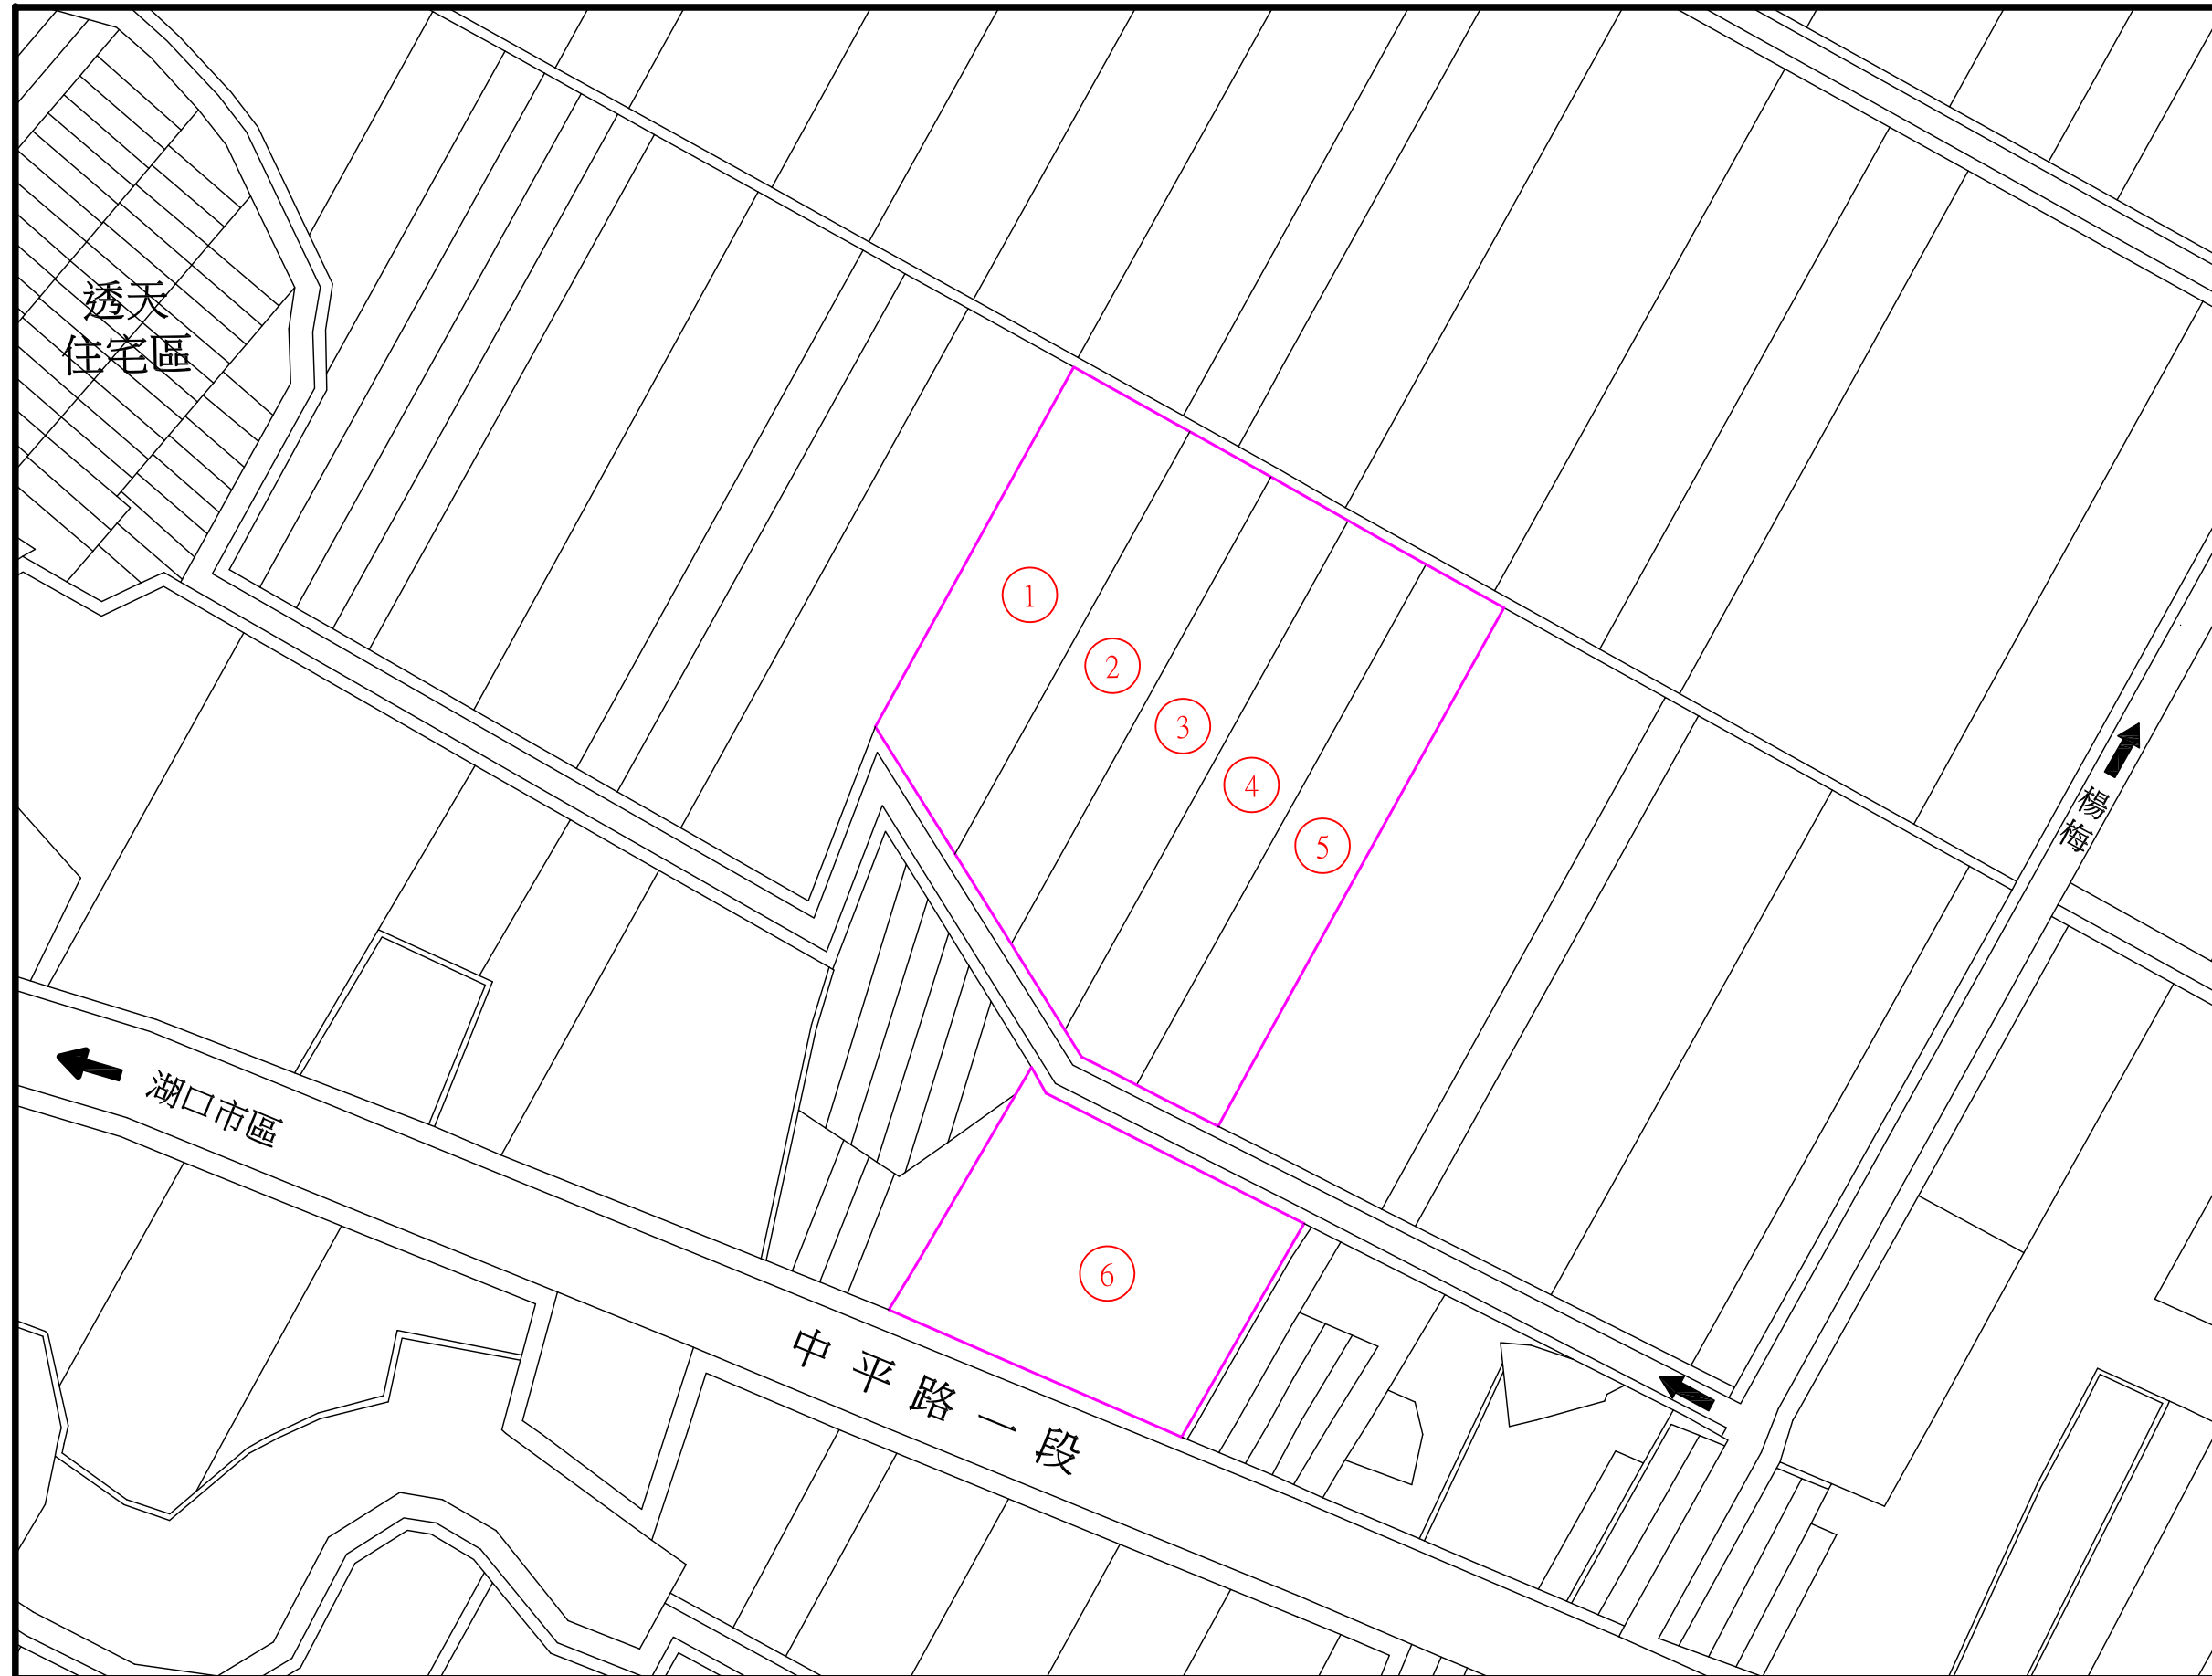

編號	土地面積 (坪)	面寬 (公尺)	深度 (公尺)
①	500.00	25.1	68.7
②	400.00	17.8	80.8
③	420.00	17.0	88.9
④	450.00	15.0	97.6
⑤	453.07	15.3	99.6
⑥	683.65	53.5	41.2
合計	2906.72	-	-

※未辦理正式分割，可配合買方規劃

GPS: 24. 897965, 121. 063338

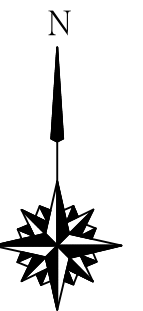

www.聯合土地.tw



註1：現況土地內若有道路及灌溉溝佔用導致使用面積減少時，不得扣抵價金，買賣坪數應依地政機關權狀登記面積為準。
 註2：本案現地未辦理鑑界事宜，圖內地籍線依地籍圖謄本套繪，僅供參考，實際仍應依地政機關現地複丈成果為準。

TO :	FROM :	土地座落：新竹縣湖口鄉長嶺段956等地號共6筆	TEL 03-4938882	FAX 03-4938583	比例 A3-1200	單位 M
		圖名：土地分割示意圖	繪圖 聯合土地開發有限公司莊's	日期 103.01.17	版本 第 版	