


新豐鄉松柏段丁種工業用地(適廠房、廠辦)

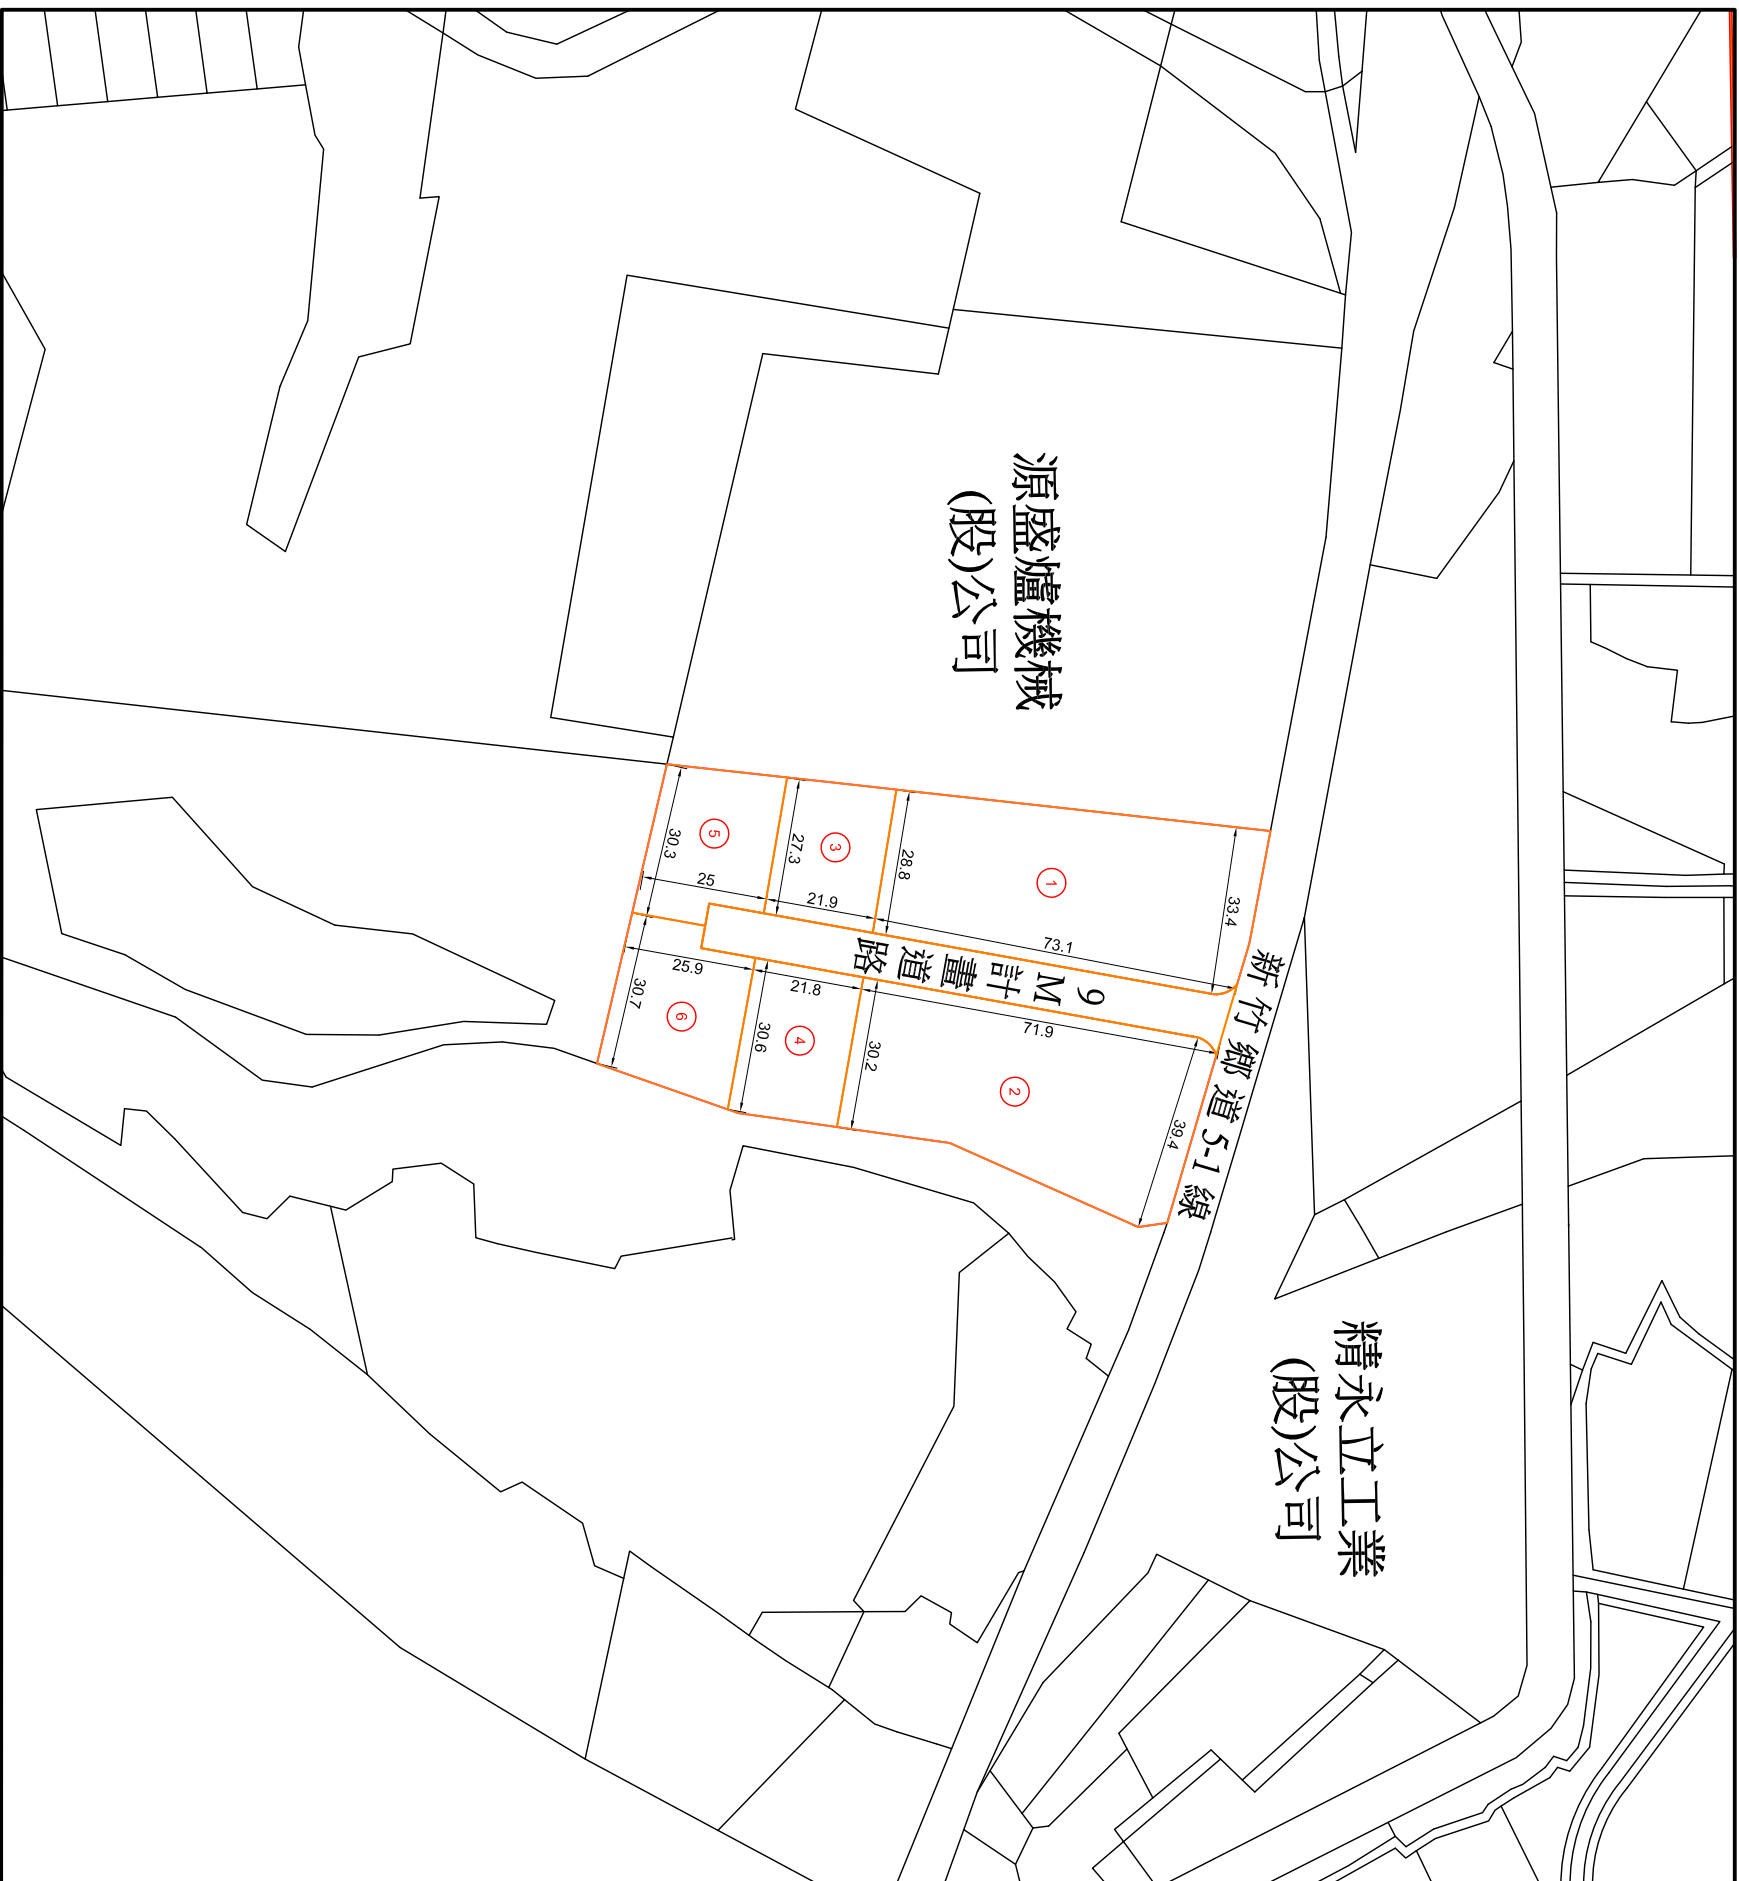

土地銷售面積表

編號	土地面積 (坪)	道路面積/坪		總面積 (坪)
		380-7地號		
1	700.12	89.61		789.73
2	700.07	89.61		789.68
3	185.67	23.77		209.43
4	202.04	25.86		227.90
5	217.92	27.89		245.81
6	248.11	31.81		279.93
合計	2253.92	288.56		2542.48

※道路持分比：12.80%
 ※可彈性分割



GPS:
 24.888434,120.98087

整筆出售每坪15.5萬

註1：現況土地內若有道路及灌溉溝佔用導致使用面積減少時，不得扣抵價金，買賣坪數應依地政機關權狀登記面積為準。
 註2：本案現地未辦理鑑界事宜，圖內地籍線依地籍圖謄本套繪，僅供參考，實際仍應依地政機關現地丈成果為準。

TO : FROM :

土地座落：新竹縣新豐鄉松柏段380等地號
 圖名：土地分割示意圖

TEL	FAX	比例	單位
03-4938882	03-4938583	A3-1500	M
繪圖	聯合土地開發有限公司洪	日期	版本
		110.02.20	

