


都計外-中壢區福祥路集合規劃農地(高鐵南路旁)

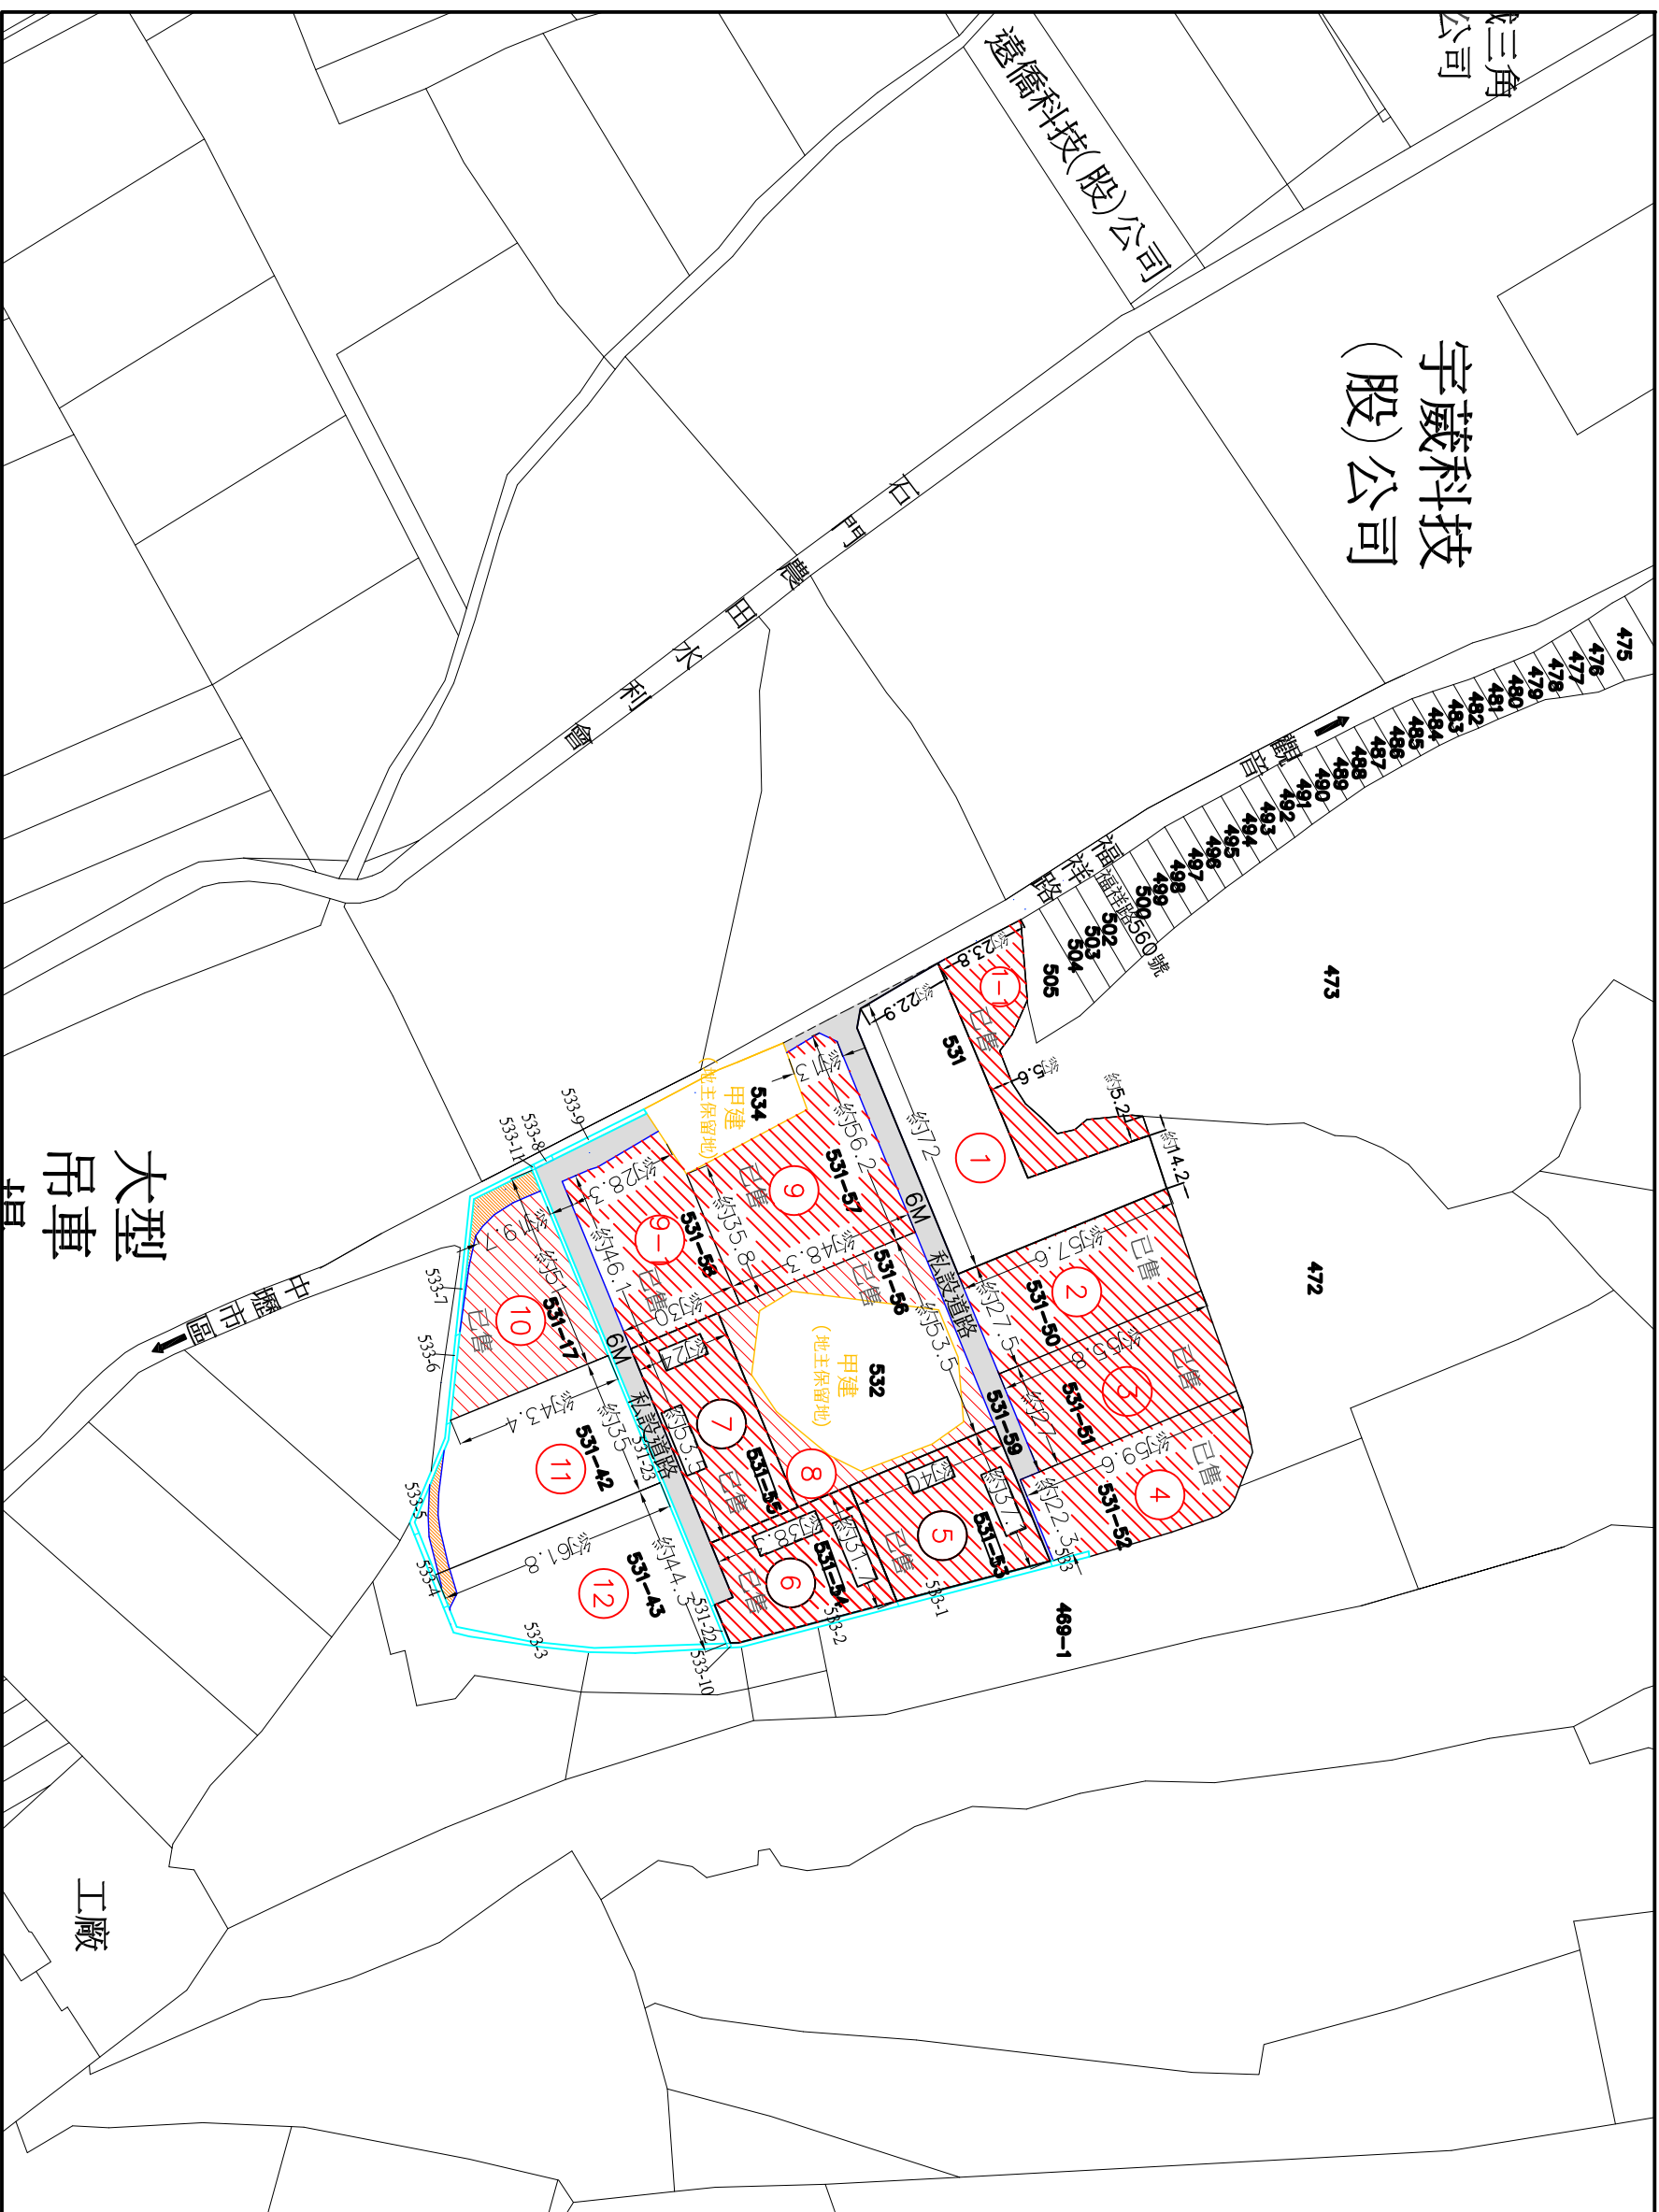

編號	土地面積	道路面積	排水溝面積	單位:坪
1-1(已售)	280.18	*	*	280.18
1	714.12	56.68	17.79	788.59
2(已售)	470.18	37.32	11.71	519.21
3(已售)	449.76	35.70	11.20	496.67
4(已售)	441.75	35.06	11.00	487.81
5(已售)	416.31	33.04	10.37	459.72
6(已售)	355.11	28.19	8.84	392.15
7(已售)	388.31	30.82	9.67	428.81
8(已售)	322.03	25.56	8.02	355.61
9(已售)	620.18	49.23	15.45	684.85
9-1(已售)	422.08	33.50	10.51	466.09
10(已售)	454.77	34.43	10.80	500.00
11	591.66	46.96	14.74	653.35
12	586.37	46.54	14.60	647.51
合計	6512.82	493.04	154.70	7160.56

※道路用地持分比：約7.94%
 ※公共排水溝持分比：約2.49%
 ※編號⑩ 道路佔用面積約37.67坪
 ※編號⑪ 道路佔用面積約22.29坪、餘地約12.18坪
 ※編號⑫ 道路佔用面積約7.84坪、餘地約0.52坪

□：表公共排水溝
 □：表道路用地
 □：表道路佔用面積

GPS: 24.979557, 121.173652

www.聯合土地.tw

註1：現況土地內若有道路及灌溉溝佔用導致使用面積減少時，不得扞抵價金，買賣評數應依地政機關權狀登記面積為準。
 註2：本案現地未辦理鑑界事宜，圖內地籍線依地籍圖謄本套繪，僅供參考，實際仍應依地政機關現地複丈成果為準。

土地坐落：中壢區興崙段531、533等地號

TEL 03-4688268 FAX 03-4687000

比例 A3-1800 單位 M

繪圖 聯合土地開發有限公司莊's 日期 110.08.25 版本

TO: FROM: