


新豐鄉松柏段丁種工業用地(適廠房、廠辦)

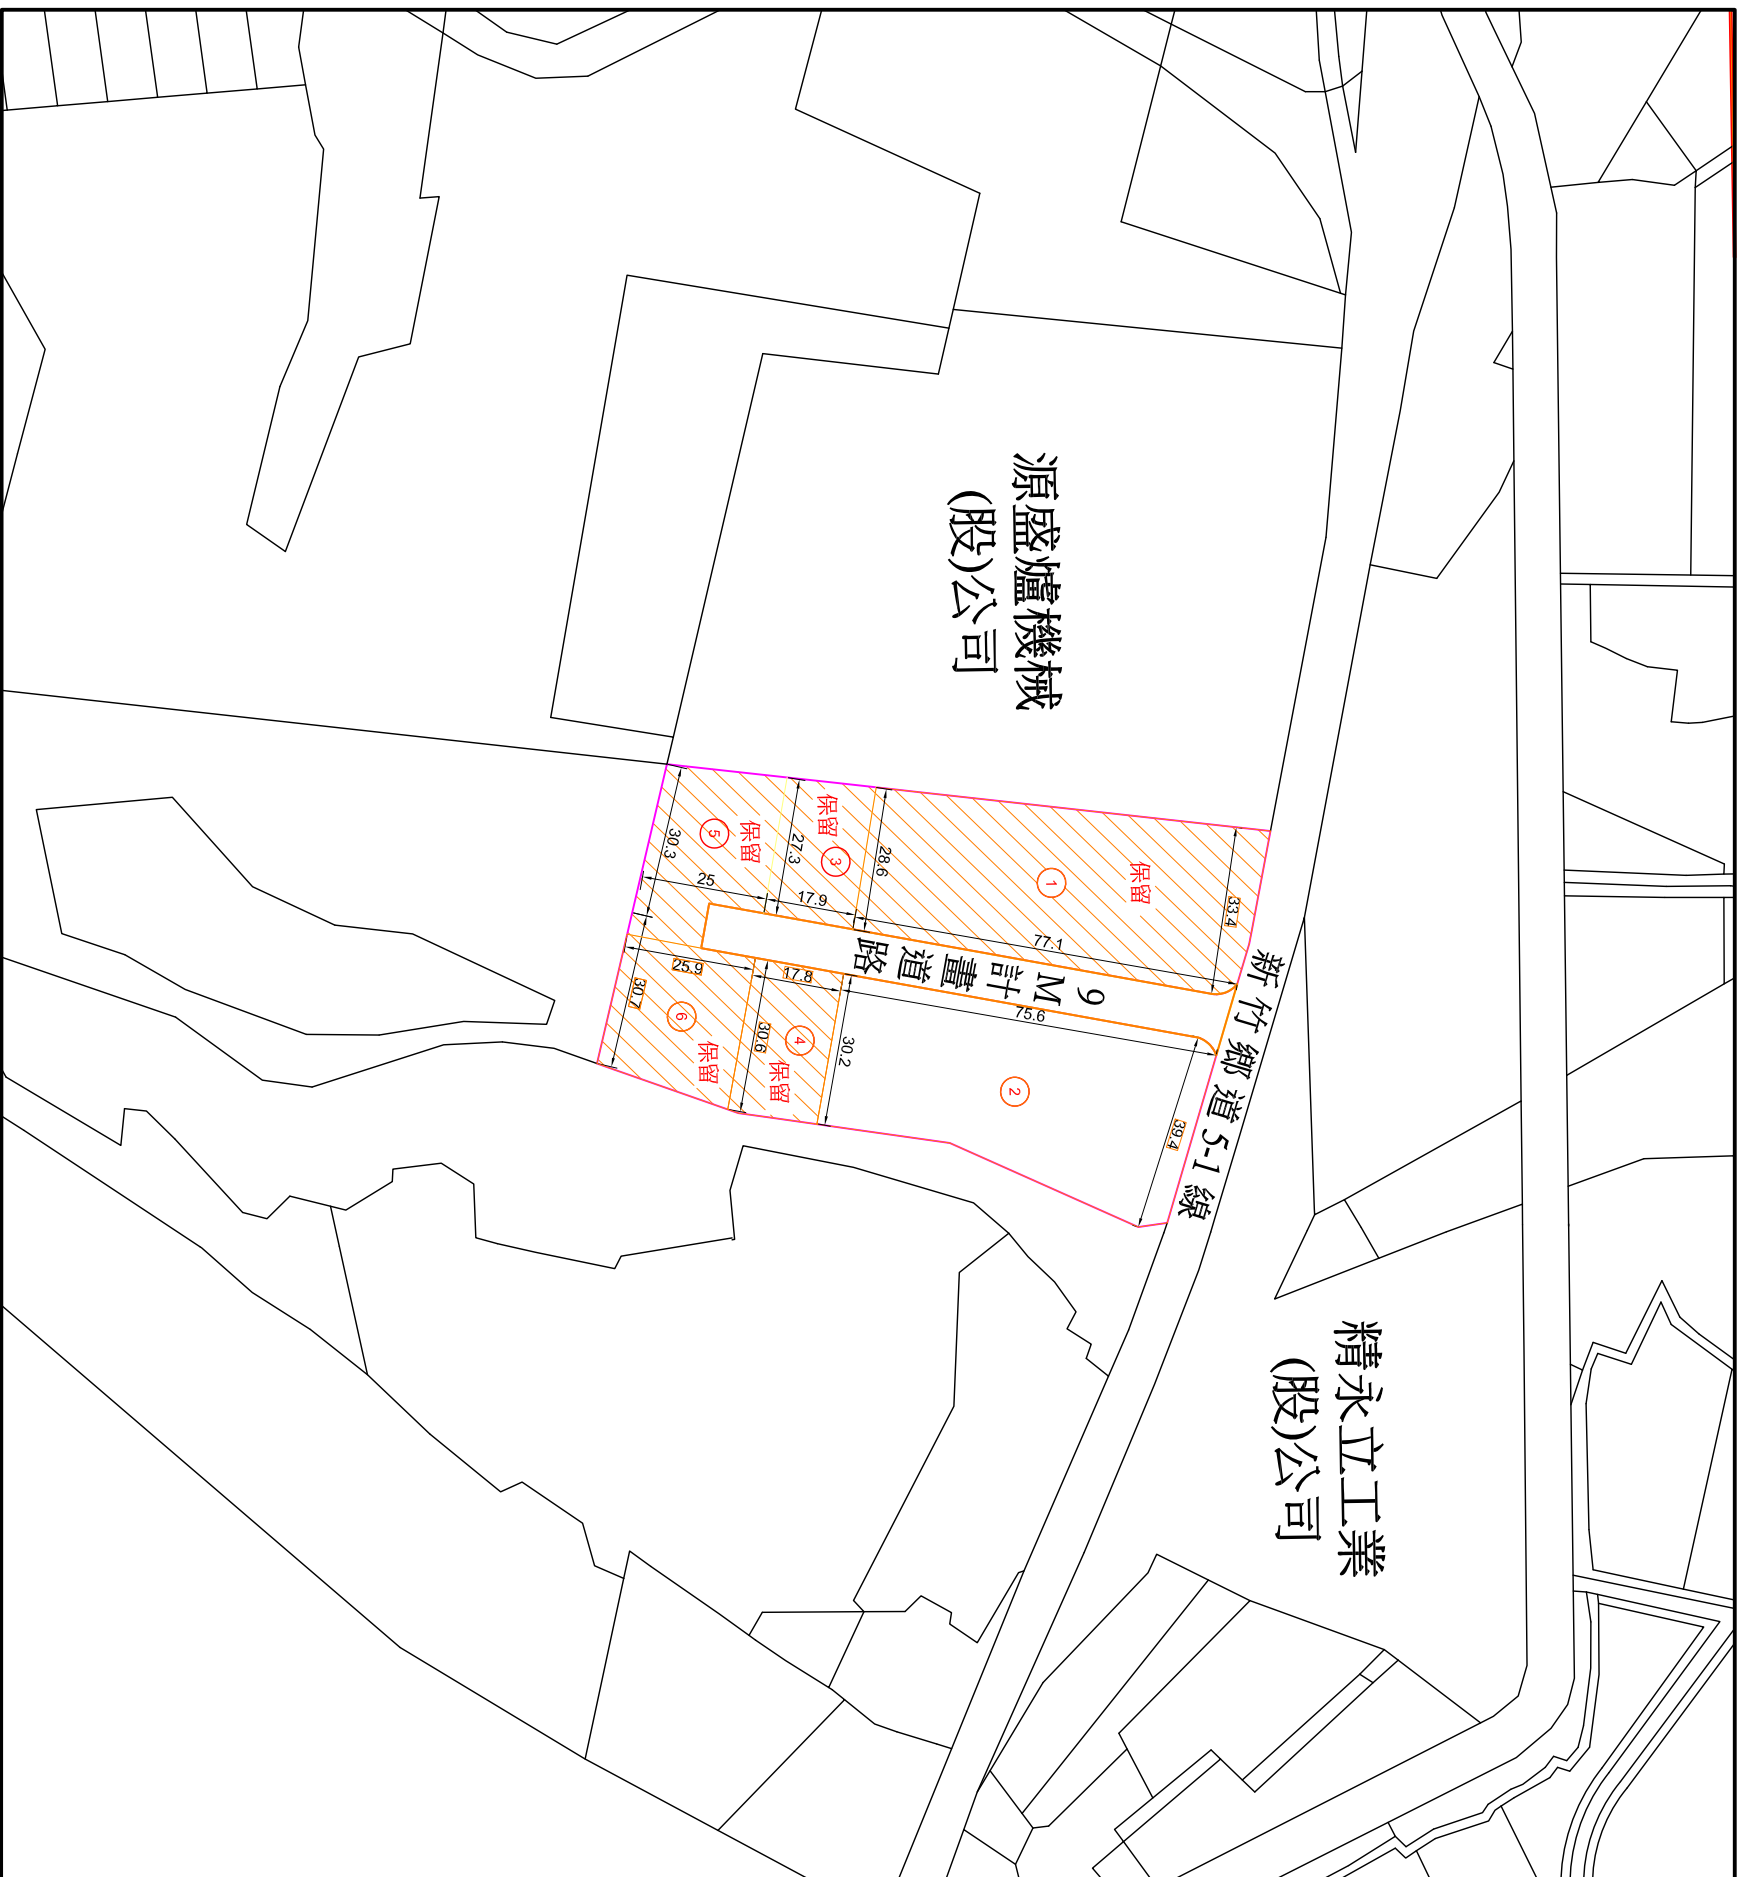

編號	土地面積/坪	土地銷售面積表		單位/坪	備註
		道路面積	總坪數/坪		
1	738.10	380-7地號/坪	94.47	832.57	保留
2	740.71		94.81	835.52	
3	160.93		20.59	181.52	保留
4	160.06		20.48	180.54	保留
5	224.81		28.78	253.59	保留
6	229.29		29.35	258.64	保留
合計	2253.90		288.48	2542.38	

※道路持分比：11.35%



GPS: 24. 888434, 120. 98087

註1：現況土地內若有道路及灌溉溝佔用導致使用面積減少時，不得扣抵價金，買賣坪數應依地政機關權狀登記面積為準。
 註2：本案現地未辦理鑑界事宜，圖內地籍線依地籍圖謄本套繪，僅供參考，實際仍應依地政機關現地複丈成果為準。

TO: FROM:

土地座落：新竹縣新豐鄉松柏段380等地號
 圖名：土地分割示意圖

TEL	FAX	比例	單位
03-4938882	03-4938583	A3-1500	M
繪圖	聯合土地開發有限公司洪	日期	版本
		110.02.20	

