


龍潭區高楊南路美農地

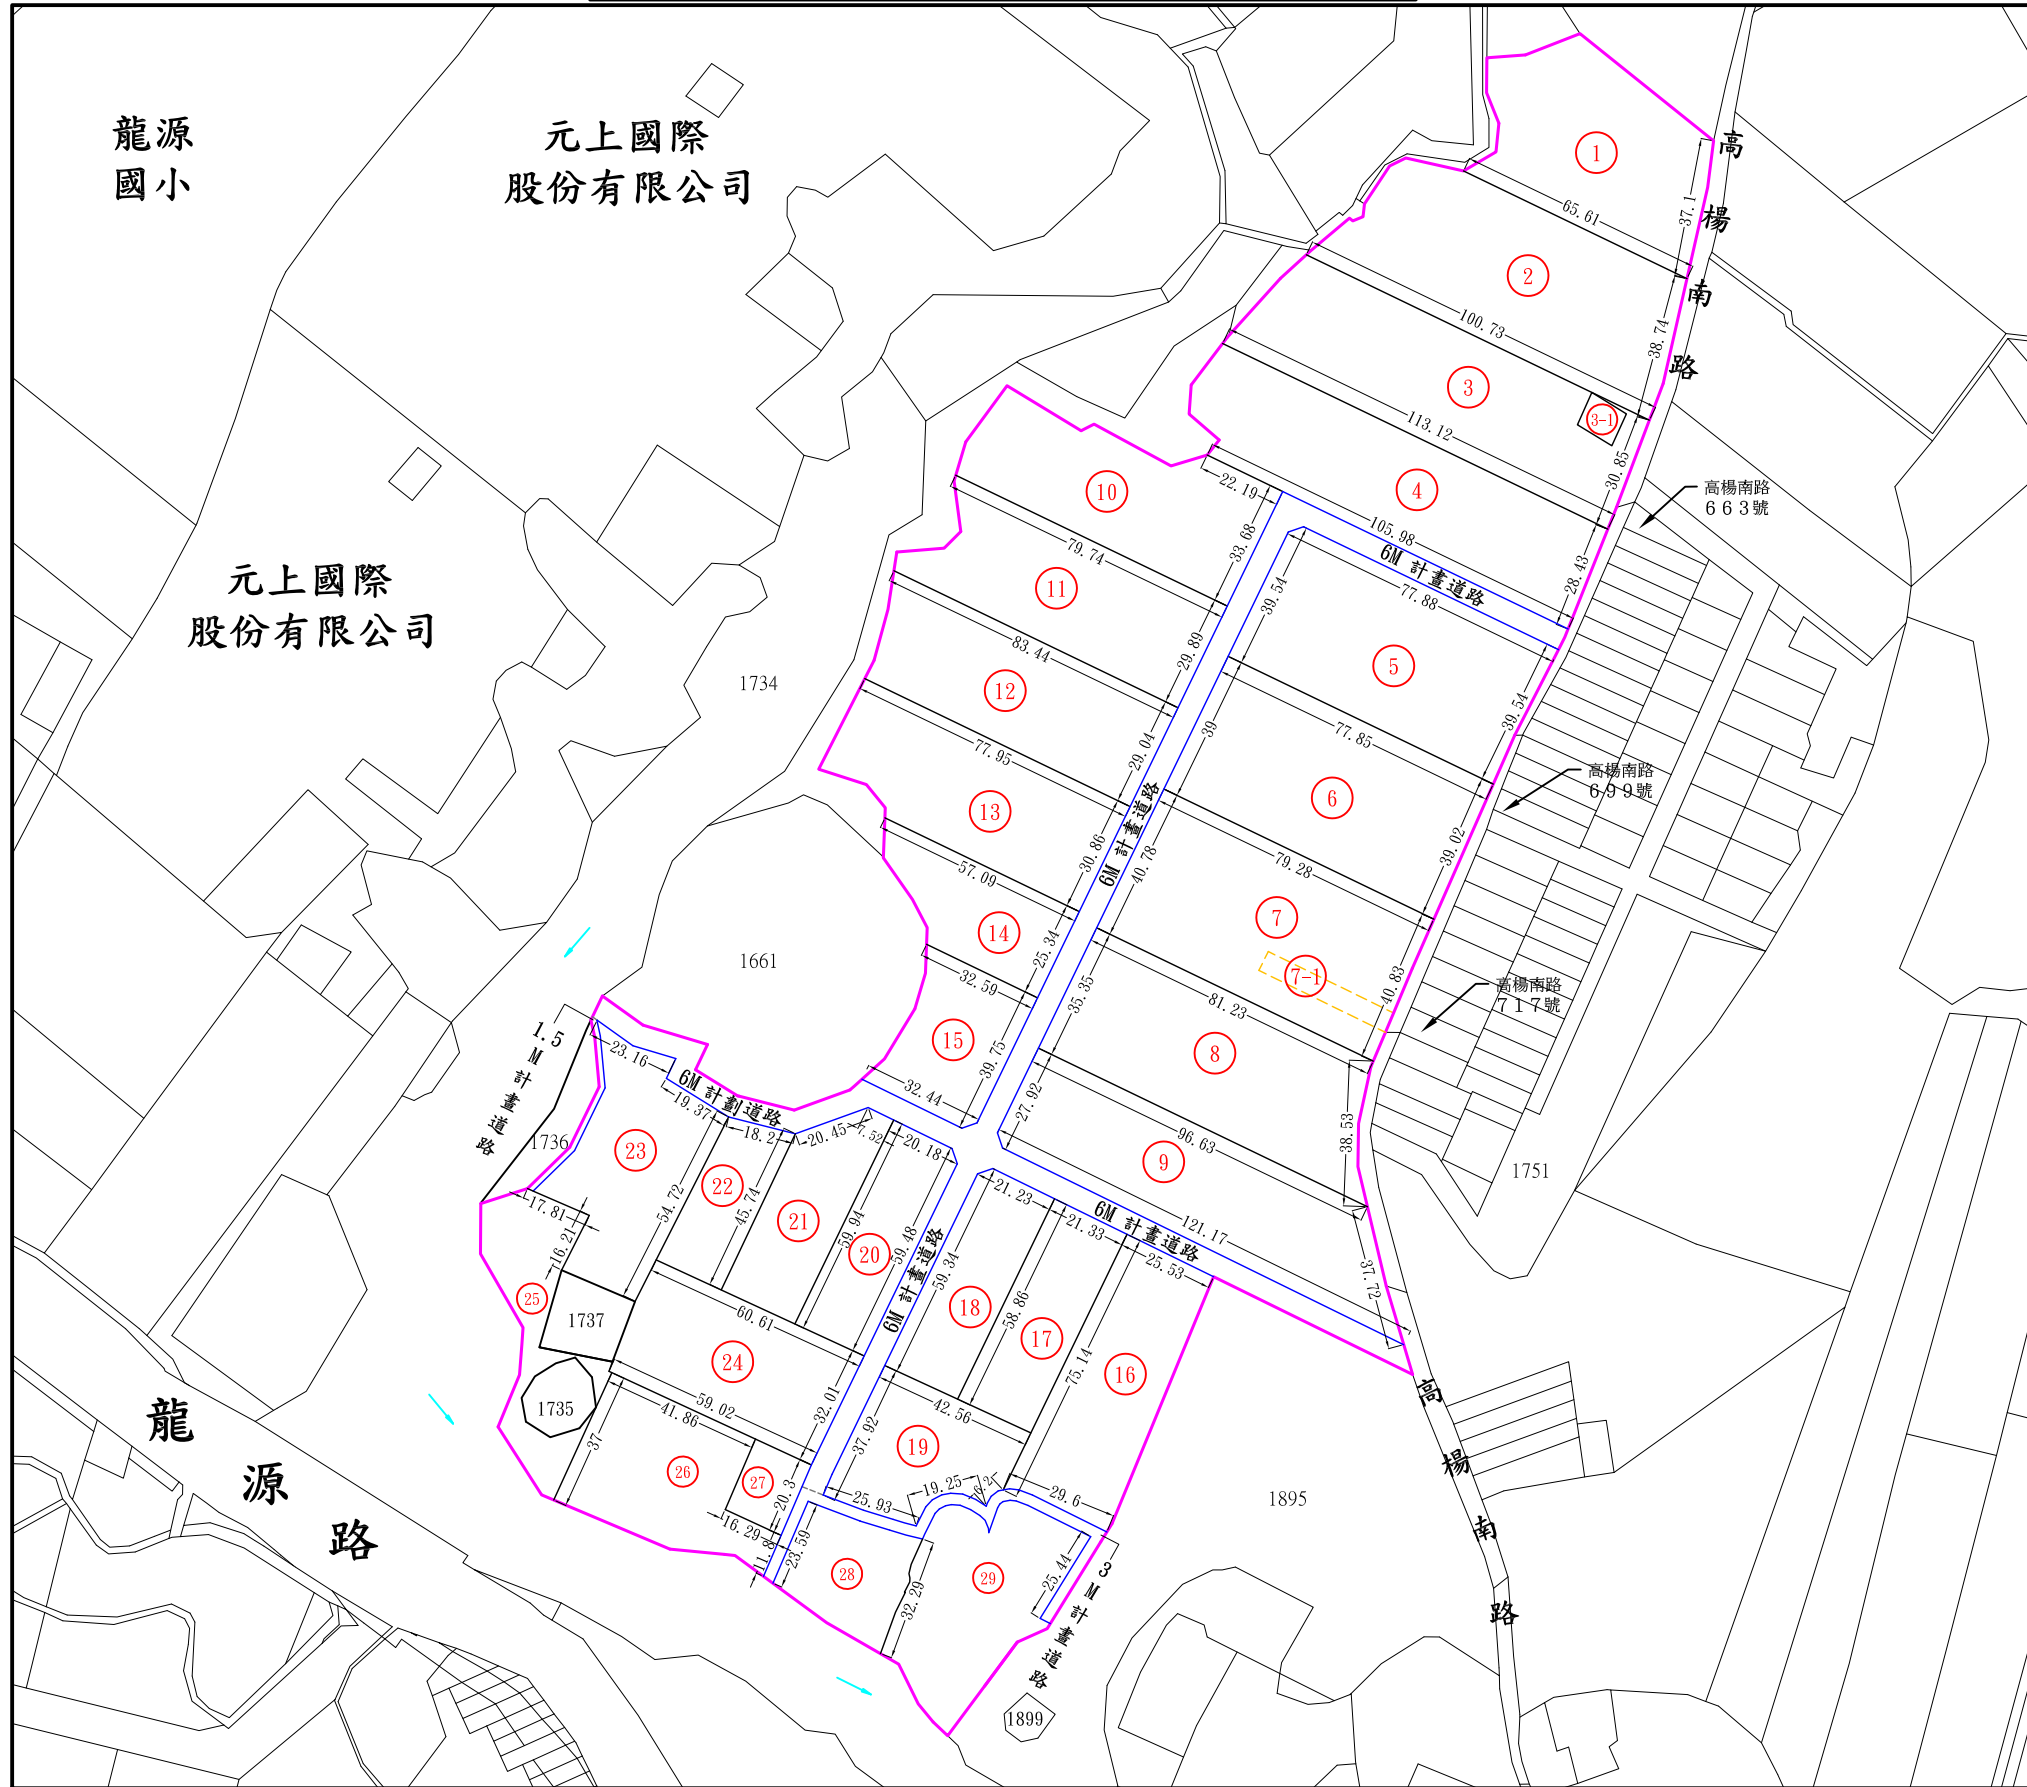


註：本案現地未辦理鑑界事宜，圖內地籍線依地籍圖謄本套繪，僅供參考，實際仍應依地政機關現地複丈成果為準。

編號	土地坪數	持分 道路坪數	總坪數	備註
①	749.93	54.11	804.04	
②	1031.76	74.45	1106.21	
③	968.56	72.05	1040.61	
③-1	30.00	0.00	30.00	水塔 (贈送)
④	968.56	69.89	1038.45	
⑤	926.86	66.88	993.74	
⑥	926.86	66.88	993.74	
⑦	926.86	66.88	993.74	
⑦-1	62.29	0.00	62.29	建
⑧	926.86	66.88	993.74	
⑨	926.85	66.88	993.73	
⑩	701.41	50.61	752.02	
⑪	701.41	50.61	752.02	
⑫	701.41	50.61	752.02	
⑬	701.41	50.61	752.02	
⑭	353.02	25.47	378.49	
⑮	353.02	25.47	378.49	
⑯	613.57	44.27	657.84	
⑰	378.13	27.28	405.41	
⑱	378.13	27.28	405.41	
⑲	402.26	29.02	431.29	
⑳	363.09	26.20	389.29	
㉑	363.09	26.20	389.29	
㉒	244.82	17.67	262.48	
㉓	552.40	39.86	592.26	
㉔	583.13	42.07	625.21	
㉕	338.68	24.44	363.12	
㉖	514.42	37.12	551.53	
㉗	100.00	7.21	107.22	
㉘	237.08	17.11	254.18	
㉙	448.96	32.39	481.35	
合計	17474.83	1256.41	18731.24	

※道路持分比 6.71%
 ※1659地號門牌為高楊南路728號
 ---線：表1659地號建地面積

GPS: 24. 82396, 121. 21462

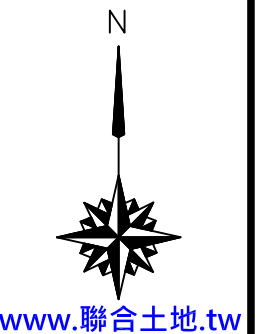

www.聯合土地.tw



TO :	FROM :	土地座落：龍潭區高平段1660.1659地號	TEL 03-4938882	FAX 03-4938583	比例 A3-2000	單位 M
		圖名：土地分割示意圖	繪圖 聯合土地開發有限公司莊's	日期 105.12.13	版本 106.03.10	