


平鎮區-雙福路二段養生休閒農地

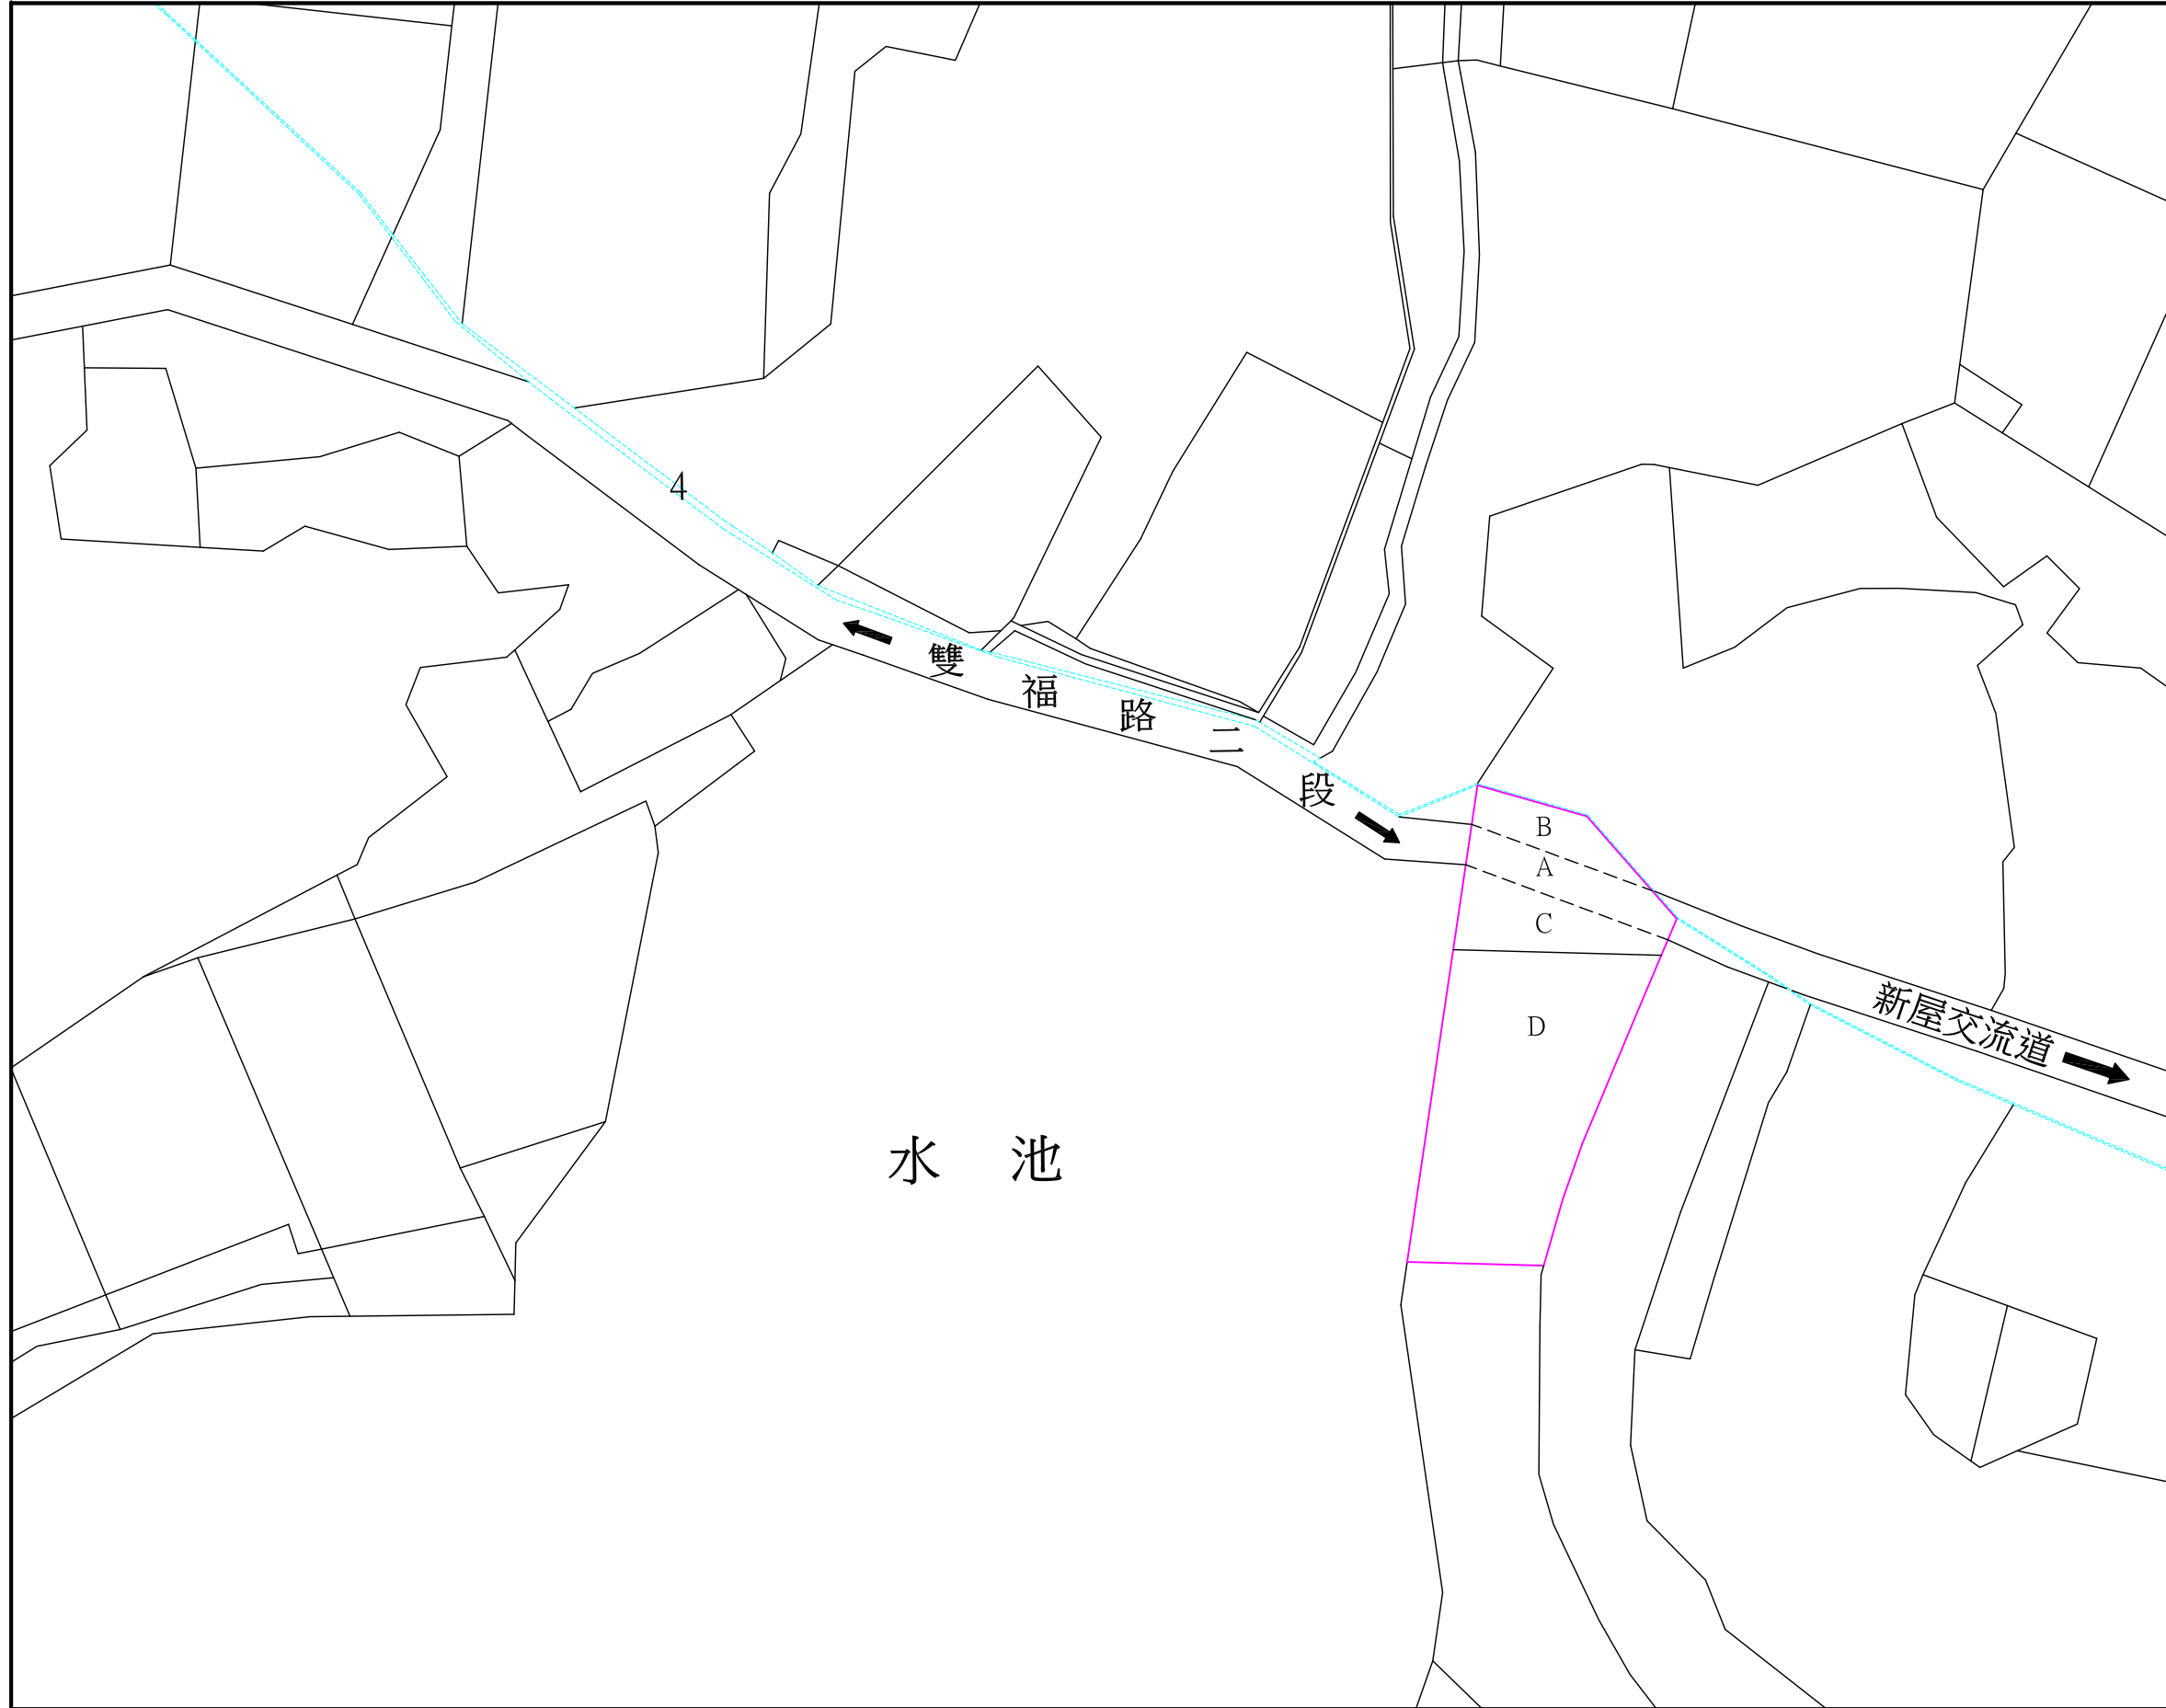

標示	土地面積	道路持分
B	39.26	0.00
A	49.88	0.00
C	61.88	0.00
D	305.53	0.00
合計	456.55	0.00

※合併出售

GPS: 24.966444, 121.182676

----- 地目: 道 (中華民國)



www.聯合土地.tw



註1: 現況土地內若有道路及灌溉溝佔用導致使用面積減少時, 不得扣抵價金, 買賣坪數應依地政機關權狀登記面積為準。  
 註2: 本案現地未辦理鑑界事宜, 圖內地籍線依地籍圖謄本套繪, 僅供參考, 實際仍應依地政機關現地複丈成果為準。

TO :	FROM :	土地座落: 平鎮區雙連段 13.13-1 地號	TEL 03-4938882	FAX 03-4938583	比例 A3-1000	單位 M
		圖名: 土地分割示意圖	繪圖 聯合土地開發有限公司莊's	日期 104.08.27	版本 第 版	