



新竹縣新豐鄉 - 中崙段增值農地

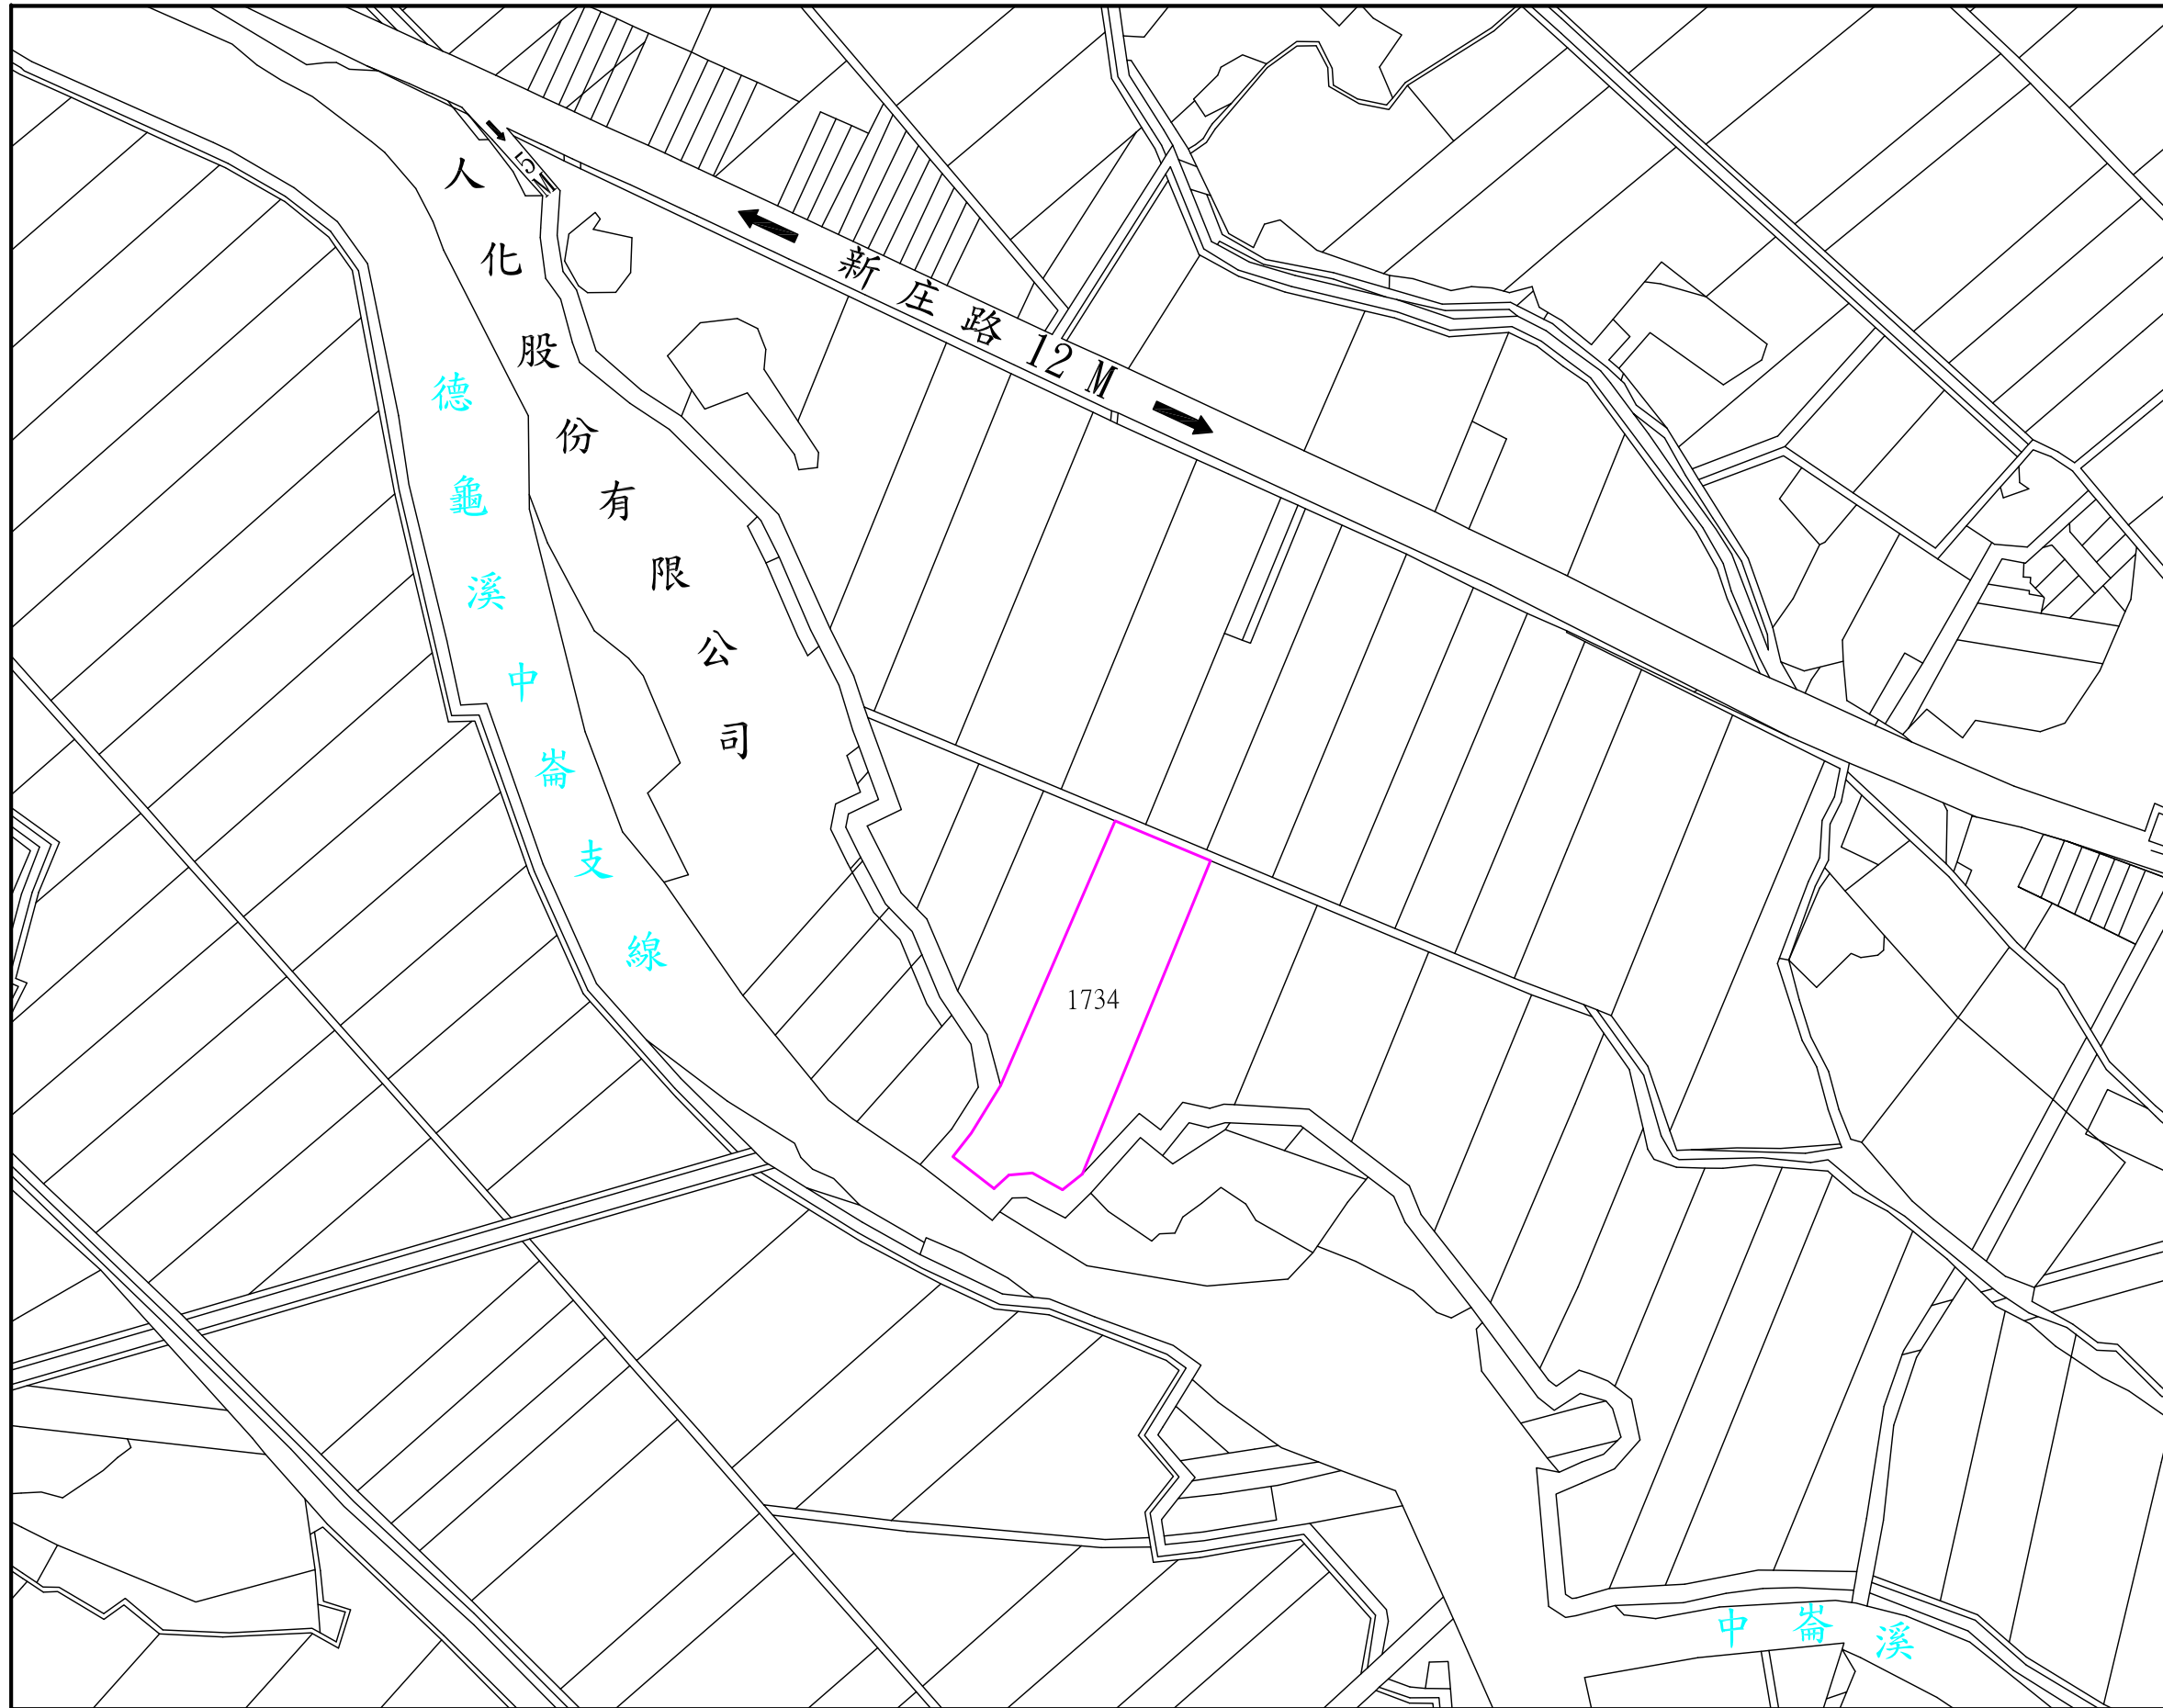

土地銷售面積表			
地號	土地坪數	道路坪數	總坪數
1734	927.16	0.00	927.16
合計	927.16	0.00	927.16

GPS: 24. 897628, 120. 996865

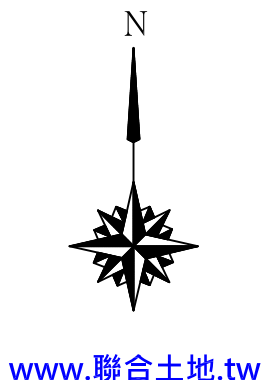

註1：現況土地內若有道路及灌溉溝佔用導致使用面積減少時，不得扣抵價金，買賣坪數應依地政機關權狀登記面積為準。
 註2：本案現地未辦理鑑界事宜，圖內地籍線依地籍圖謄本套繪，僅供參考，實際仍應依地政機關現地複丈成果為準。

TO :	FROM :	土地座落：新竹縣新豐鄉中崙段 1734 地號	TEL 03-4938882	FAX 03-4938583	比例 A3-2000	單位 M
		圖名：土地位置示意圖	繪圖 聯合土地開發有限公司莊's	日期 104.08.27	版本 第 版	