

# 地籍圖謄本

中壢電謄字第225960號

土地坐落：桃園市中壢區新興段364,364-8,364-9,364-10,364-11,365-1地號共6筆



本謄本與地籍圖所載相符（實地界址以複丈鑑界結果為準）

北




資料管轄機關：桃園市中壢地政事務所

本謄本核發機關：桃園市中壢地政事務所

中華民國 104年08月04日15時40分

主任：黃學榮

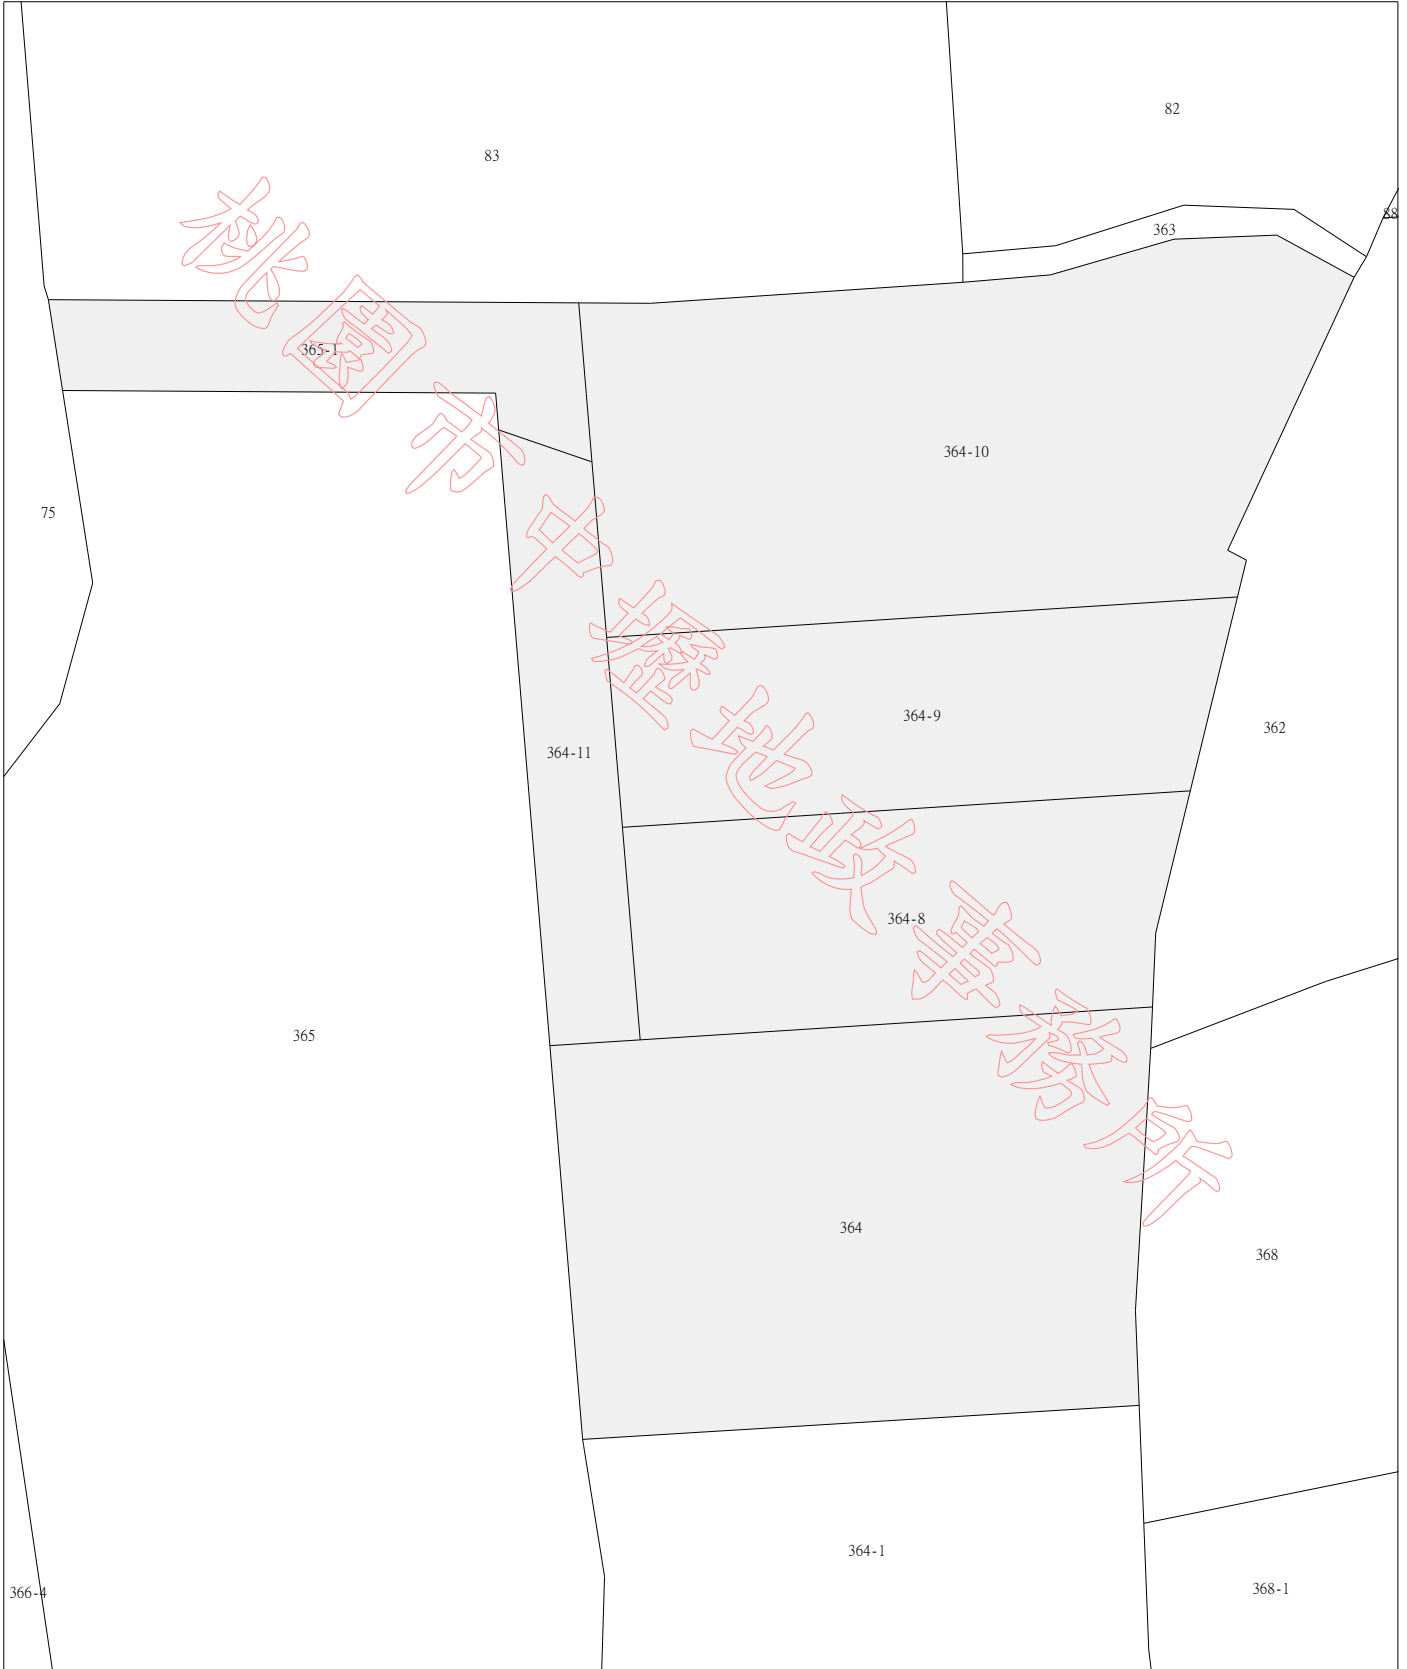

比例尺：1/500

本謄本係網路申領之電子謄本，由名馳建設有限公司自行列印  
謄本種類碼：MF7EBSDF37FC，可至：<http://ep.land.nat.gov.tw> 查驗本謄本之正確性  
惟為考量檔案傳輸中心之資料負荷度，線上有效查驗期限為三個月。