

地籍圖謄本

中壢電謄字第395135號


土地坐落：桃園市中壢區新興段92-2, 92-36, 92-54, 92-68, 92-78, 92-79, 367-7, 367-8, 367-9, 367-11, 367-12, 367-16, 367-17, 367-25, 364, 364-12, 364-8, 364-15地號共18筆

本謄本與地籍圖所載相符（實地界址以複丈鑑界結果為準）



資料管轄機關：桃園市中壢地政事務所
本謄本核發機關：桃園市中壢地政事務所
中華民國 107年12月27日10時29分

主任：劉瑞德

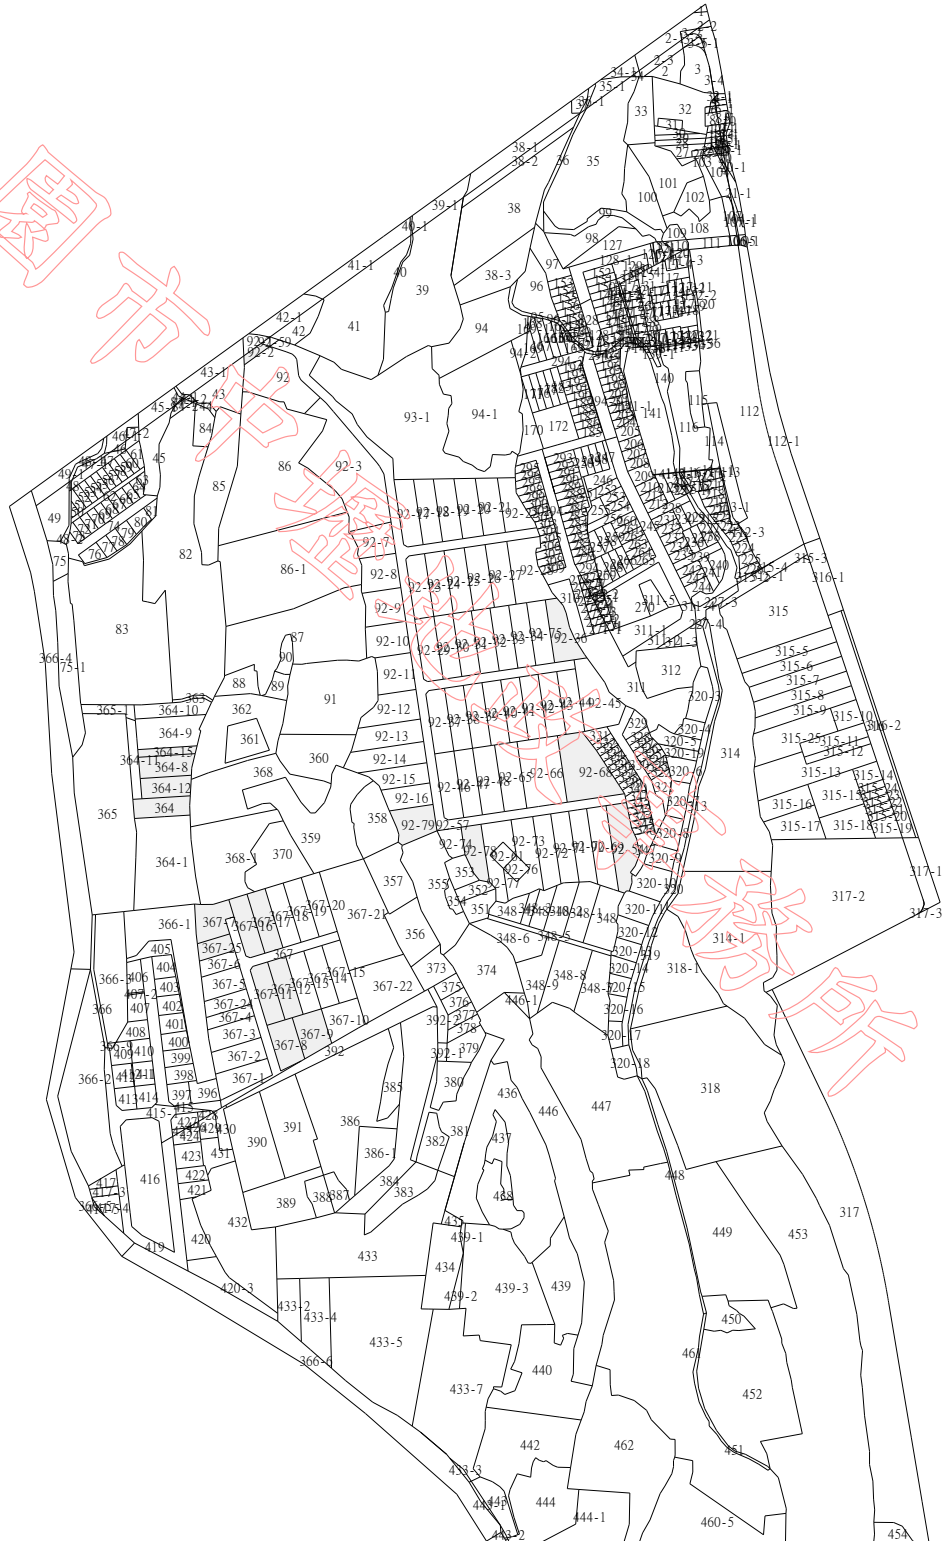

比例尺：1/5000

原比例尺：1/500

本謄本係網路申領之電子謄本，由名馳建設股份有限公司自行列印
謄本種類碼：6JNSE654G8CE，可至：<https://ep.land.nat.gov.tw> 查驗本謄本之正確性
惟為考量檔案傳輸中心之資料負荷度，線上有效查驗期限為三個月。